


Corte AA
ESCALA 1:100

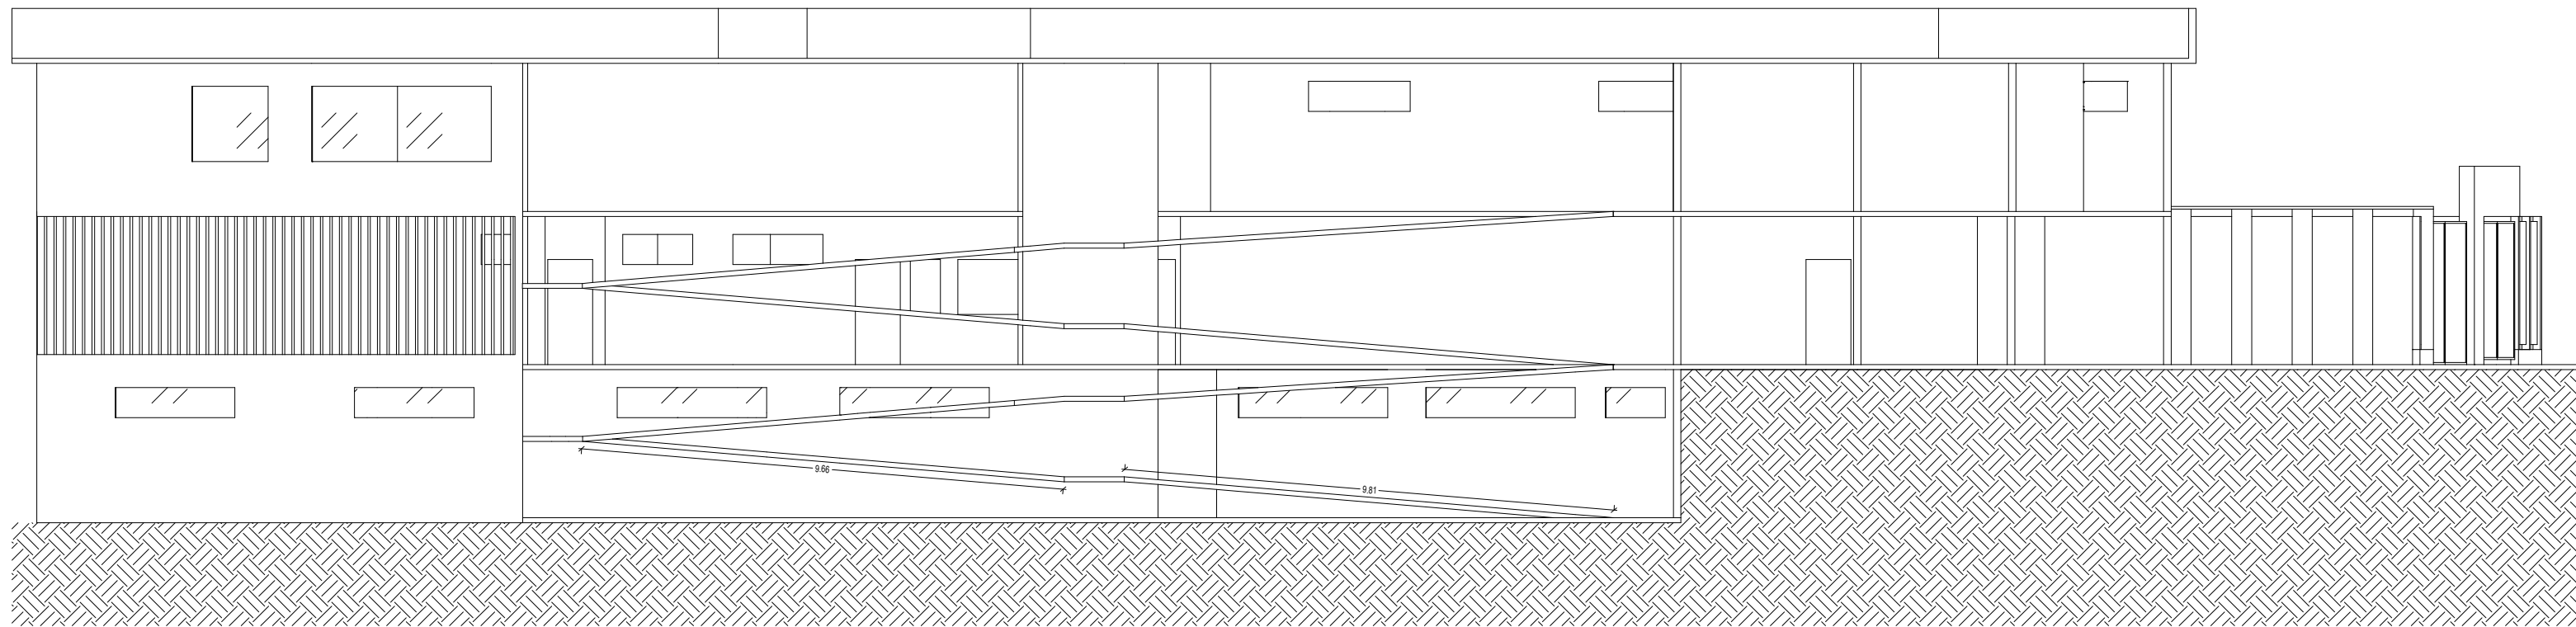

Corte BB
ESCALA 1:100

QUADRO DE ÁREAS (m²)	
ÁREA PAV. SUBSOLO:	453,99
ÁREA PAV. TÉRREO:	756,37
ÁREA 1º PAVIMENTO:	498,06
ÁREA TOTAL (EDIFICAÇÃO):	1.708,42
ÁREA DO TERRENO:	1.050,00



Perspectivas
Sem Escala



PREFEITURA
MUNICIPAL DE LAJINHA

Obras			
CONSTRUÇÃO DE CRECHE MUNICIPAL			
Responsável Técnico		ART. VINCULADA:	
LUCAS HENRIQUE DA SILVA PAIVA - CREA-MG: 226.732/D		MG20232397841	
Proprietário		CONVÊNIO:	
PREFEITURA MUNICIPAL DE LAJINHA/MG		"MÃOS DADAS"	
Projeto		Desenho:	
ARQUITETÔNICO EXECUTIVO		Lucas Henrique da Silva Paiva	
Descrição		Folha	
Planta Baixa, Perspectivas, Fachada, Cortes e Planta de Implantação e Cobertura		3	
Data		de:	
MAIO/2024		3	
Escala		Indicada	
NÃO SE APLICA		Confirmação	
LUCAS PAIVA			