


Planta Baixa

Área = 491,91m²
ESCALA 1 : 75

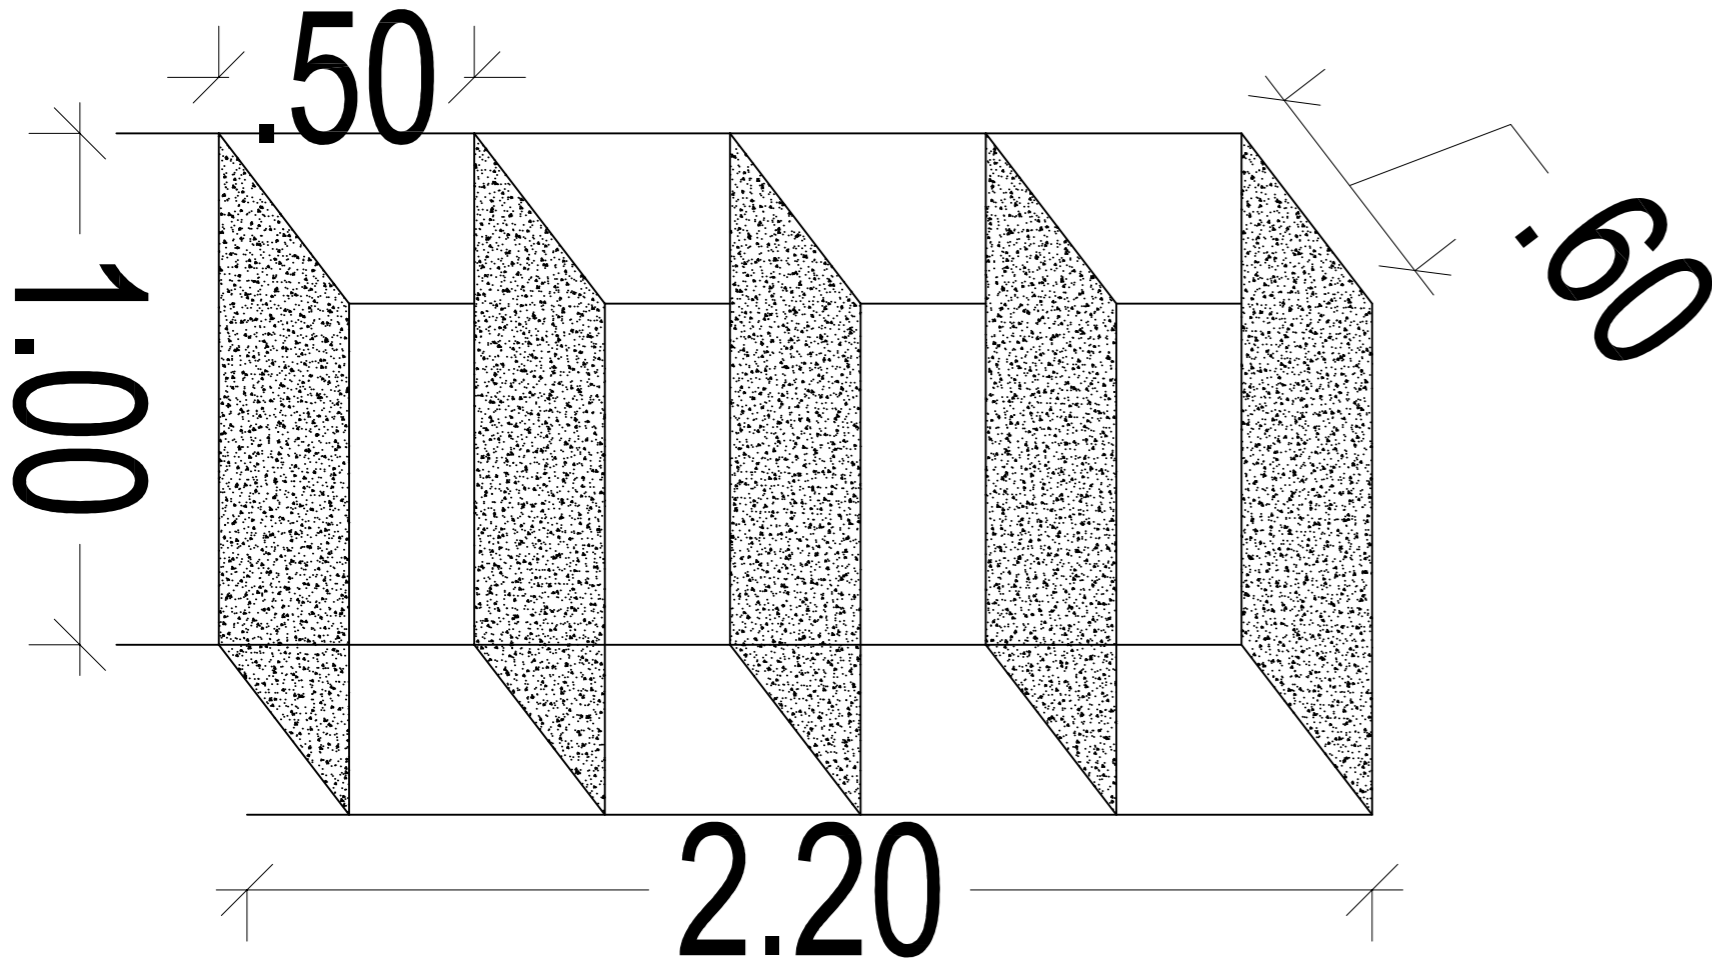

Detalhe Prateleira

SEM ESCALA

DESCRIÇÃO PRATELEIRA:
PRATELEIRA EM MÓDULOS CONFORME DETALHAMENTO EM PROJETO EXECUTIVO, PERFIS VERTICAIS EM CANTONEIRAS DE ABAS IGUAIS 1.1/4"x1/8" E HORIZONTAIS 3/4"x1/8", PRATELEIRAS EM GRANITO CINZA ANDORINHA ESPESSURA = 3.00cm. FORNECIMENTO E INSTALAÇÃO, INCLUSIVE PINTURA ESMALTE

PROJETO APROVADO
RENATO CARDOSO DE LIMA
PREFEITO MUNICIPAL



PREFEITURA
MUNICIPAL DE LAJINHA

Para FORNECIMENTO E EXECUÇÃO DE EQUIPAMENTOS, ACESSÓRIOS E DIVISÓRIAS EM PAINEL REMOVÍVEL (NÚCLEO EM COMPENSADO NAVAL) PARA VEDAÇÃO DO ALMOXARIFADO DA SECRETARIA MUNICIPAL DE EDUCAÇÃO

PROPOSTANTE: LUCAS HENRIQUE DA SILVA PAIVA - CREA/MG: 728.732/D

PROPOSTA: LUCAS HENRIQUE DA SILVA PAIVA

PROPOSTA: LUCAS HENRIQUE DA SILVA PAIVA

