


CROQUI DE LOCALIZAÇÃO - DISTRITO

ESCALA.....S/C

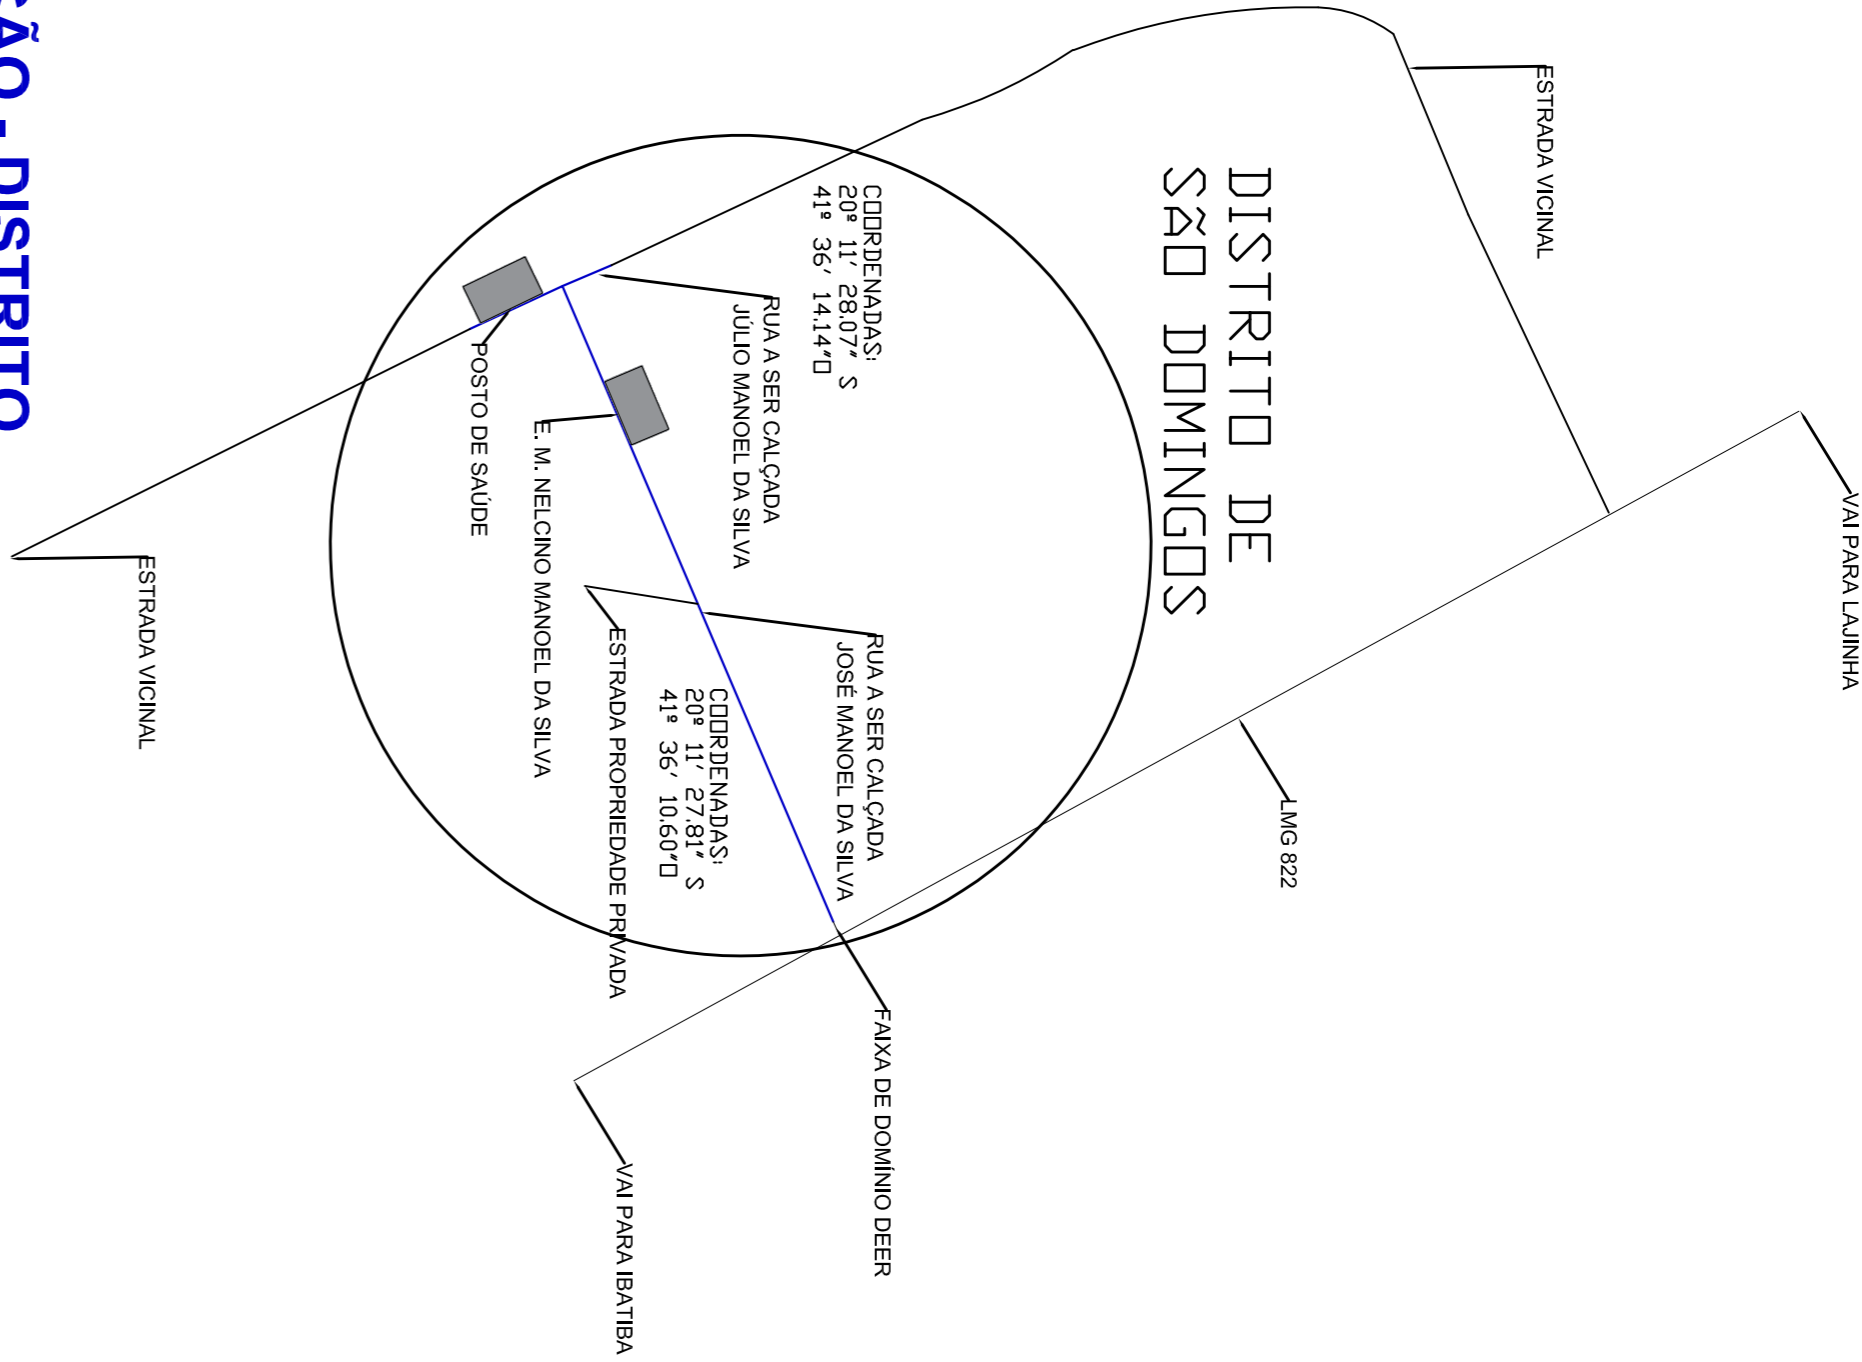


CROQUI DE LOCALIZAÇÃO - CENTRO DO MUNICÍPIO

ESCALA.....S/C



CROQUI DE LOCALIZAÇÃO - DISTRITO

ESCALA.....S/C

<div><div>PREFEITURA LAJINHA-MG<div>Rua Dr. Sidney Rubner França Camargo, Nº69 "A" Lajinha-MG CEP: 48.350-000 Fone: (35) 334-0000 Fax: (35) 334-0000</div></div></div>			
<div><div>OBJETO: CALÇAMENTO EM BLOQUETE</div><div>ENDEREÇO: RUA JOSÉ MANOEL DA SILVA E JÚLIO MANOEL DA SILVA</div></div>			
<div><div>RESPONSÁVEL TÉCNICO: THAIS BOECHAT DE LIMA BASTOS</div><div>CREA: 212.895/D</div></div>			
<div><div>CONTEÚDO: CROQUI DE LOCALIZAÇÃO</div></div>			
<div><div>ÁREA DA OBRAS: 2.044,11 m²</div><div>PROPOSTA LÚBRICA: PREFEITURA MUNICIPAL DE LAJINHA</div></div>		<div><div>ÁREA DO TERREIRO: ---</div><div>DATA: 07/2021</div></div>	
<div><div>DESENHADO: THAIS BOECHAT DE LIMA BASTOS</div></div>		<div><div>ORIENTAÇÃO: ---</div></div>	

CROQUI DE LOCALIZAÇÃO