



RUA SEM SAÍDA

SEÇÃO TRANSVERSAL BÁSICA DAS VIAS
SEM ESCALA

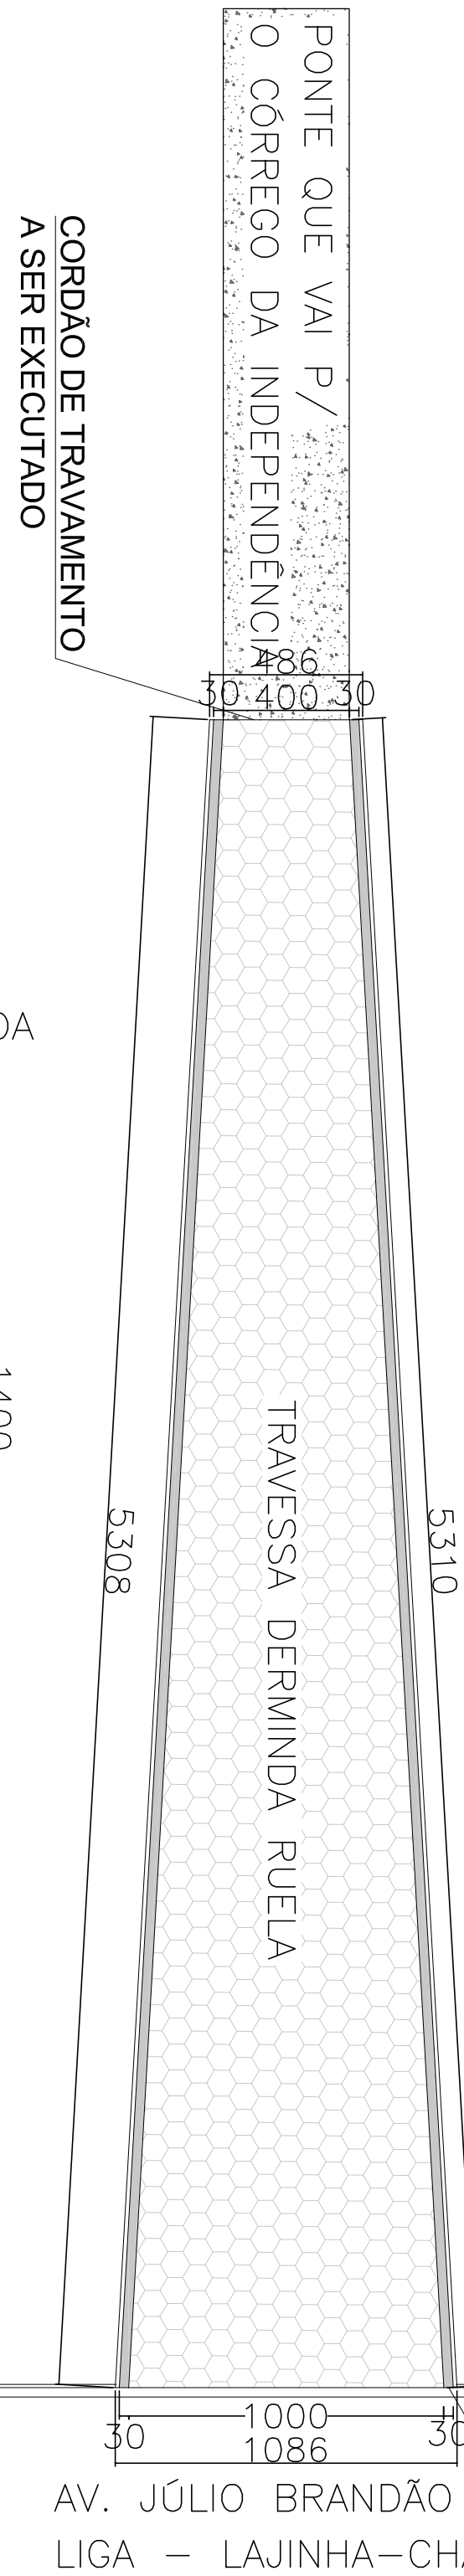

CORDÃO DE TRAVAMENTO
A SER EXECUTADO


AV. JÚLIO BRANDÃO
LIGA – LAJINHA – CHALÉ

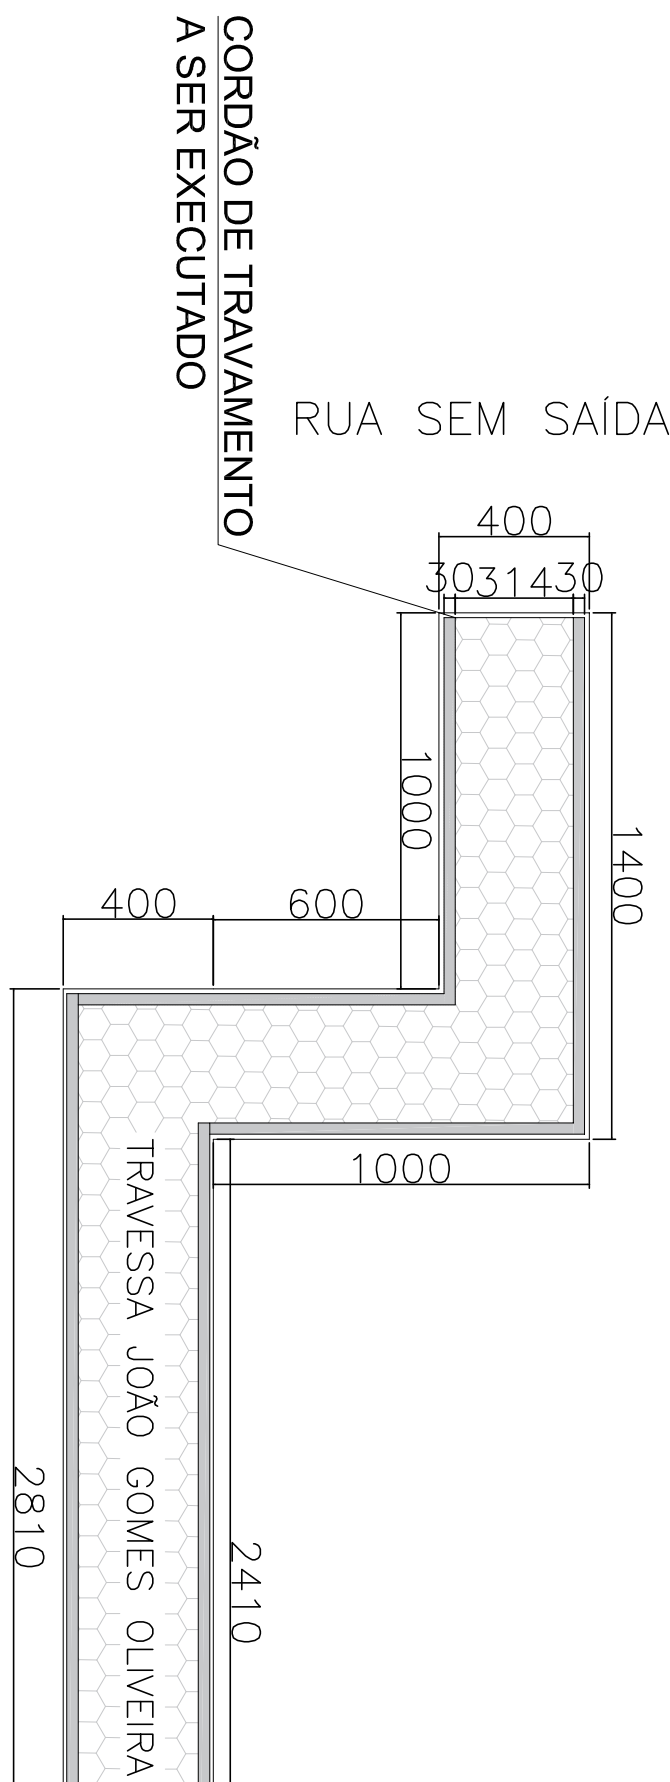

CORDÃO DE TRAVAMENTO
A SER EXECUTADO

TRAVAMENTO REBAIXADO COM
MEIO-FIO DE CONCRETO
PRÉ-MOLDADO EXISTENTE

DET. 01
SEM ESCALA
DETALHES DO CALÇAMENTO

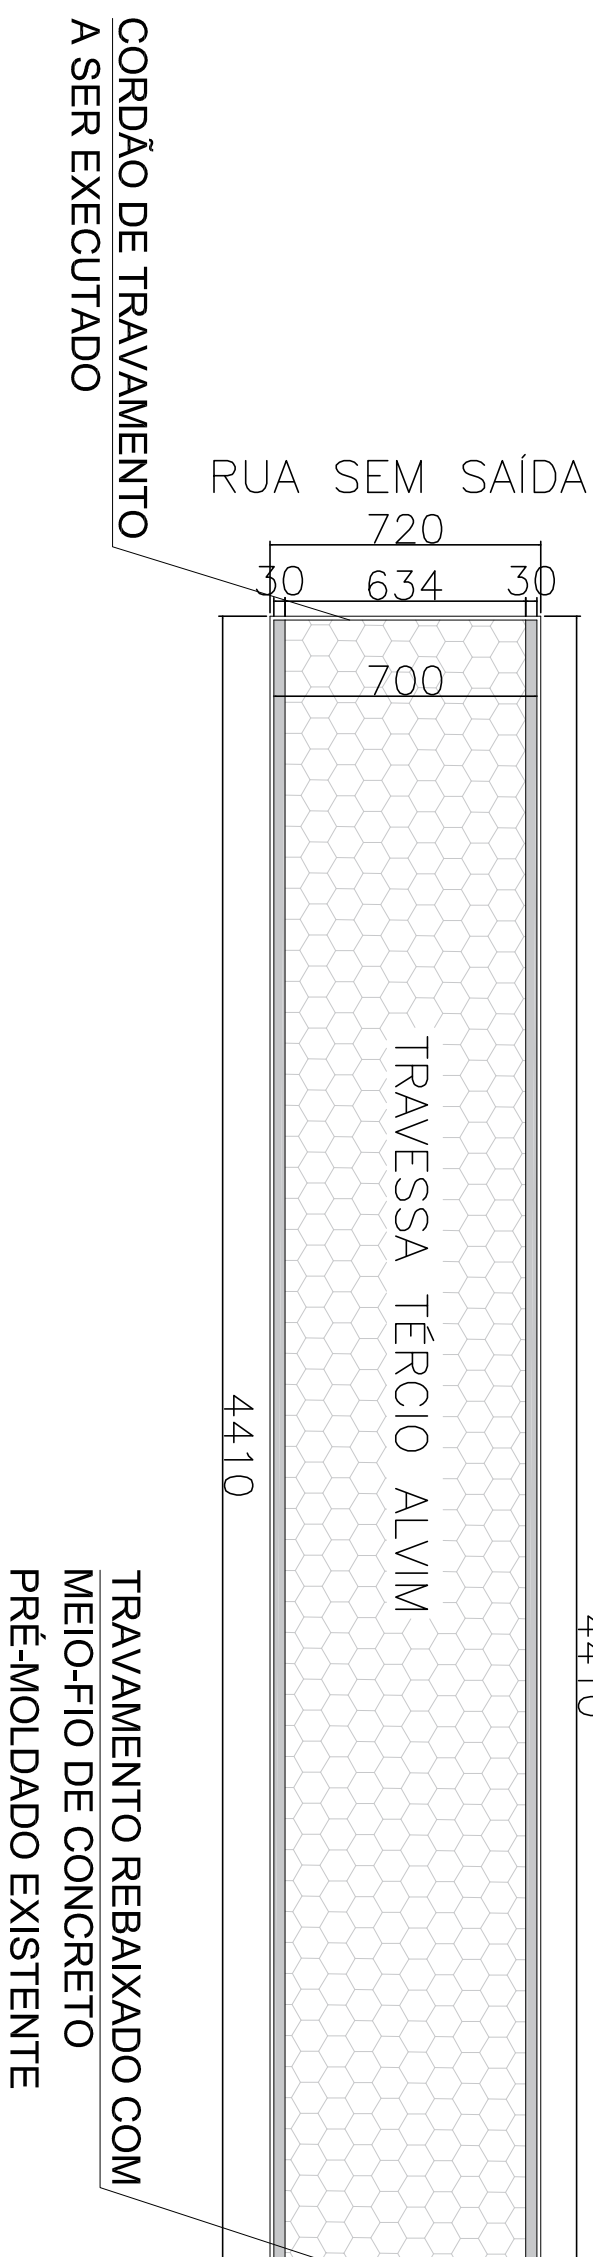

CORDÃO DE TRAVAMENTO
A SER EXECUTADO


TRAVAMENTO REBAIXADO COM
MEIO-FIO DE CONCRETO
PRÉ-MOLDADO EXISTENTE

AV. AMÉRICO MISAEL
LIGA – LAJINHA – CHALÉ

DETALHE 1 - B
SEM ESCALA
DETALHES DO REBAIXO DO CORDÃO BOLEADO

DET. 02
SEM ESCALA
CAMADAS DO CALÇAMENTO

PLANTA DO CAÇAMENTO:
ESCALA: S/E

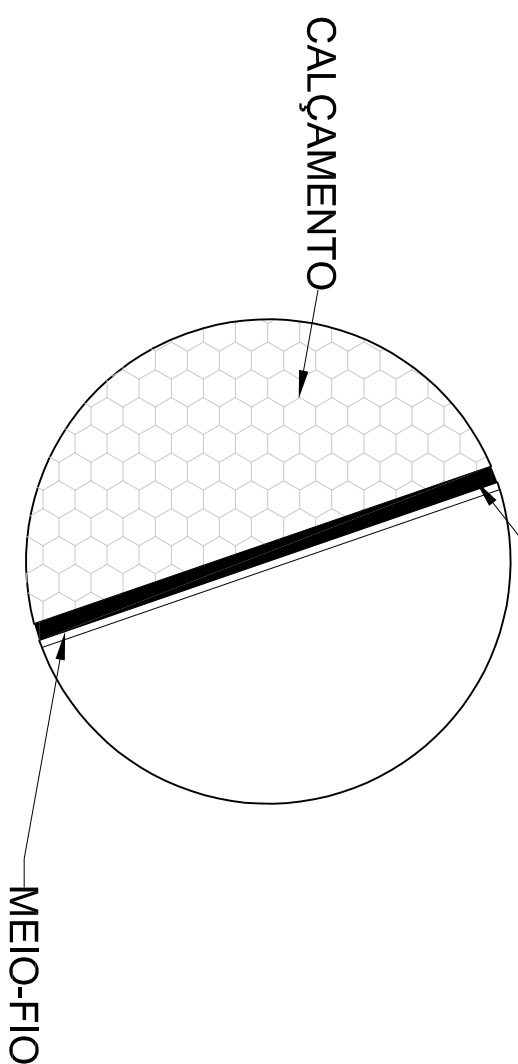

Projeto Arquitetônico

Obra: **Calçamento em Bloquete Hexagonal**

Benefício: **DIVERSAS TRAVESSAS DO BAIRRO ITÁ, LAJINHA - MG**

Responsável Técnico:

THAIS BOGCHAT DE LIMA BASTOS

CREA: MG 212.895/D

Conteúdo: **Vista superior, Detalhes, Vista frontal e Croqui de Localização**

Área da Obra:

2.584,68 m²

Área do Terreno:

0888040/2020

Projetista:

PREFEITURA MUNICIPAL DE LAJINHA

Data:

05/2021

Desenhado:

THAIS BOGCHAT DE LIMA BASTOS

1 / 2

PROJETO DE CALÇAMENTO EM BLOQUETES

ESC. 1/200



PREFEITURA
LAJINHA-MG
Rua Dr. Sidney Hubner Franca Camargo, Nº 59 "A" Lajinha-MG
CNPJ: 18.931.931-00 Tel: (35) 3531-1430