



Posições Y					
RELAÇÃO DO AÇO					
AÇO	N	DIAM	QUANT	C. QUANT	C. TOTAL
CA80	1	5,0	16	358	5744
RESUMO DO AÇO					
AÇO	DIAM	C. TOTAL	QUANT + 5%	UNIT	PESO + 5%
CA80	5,0	574	6	12 m	9,3
PESO TOTAL					
CA80	(kg)				
9,3					
Volume de concreto (C-25) = 0,00 m³					
Área de forma = 0,00 m²					

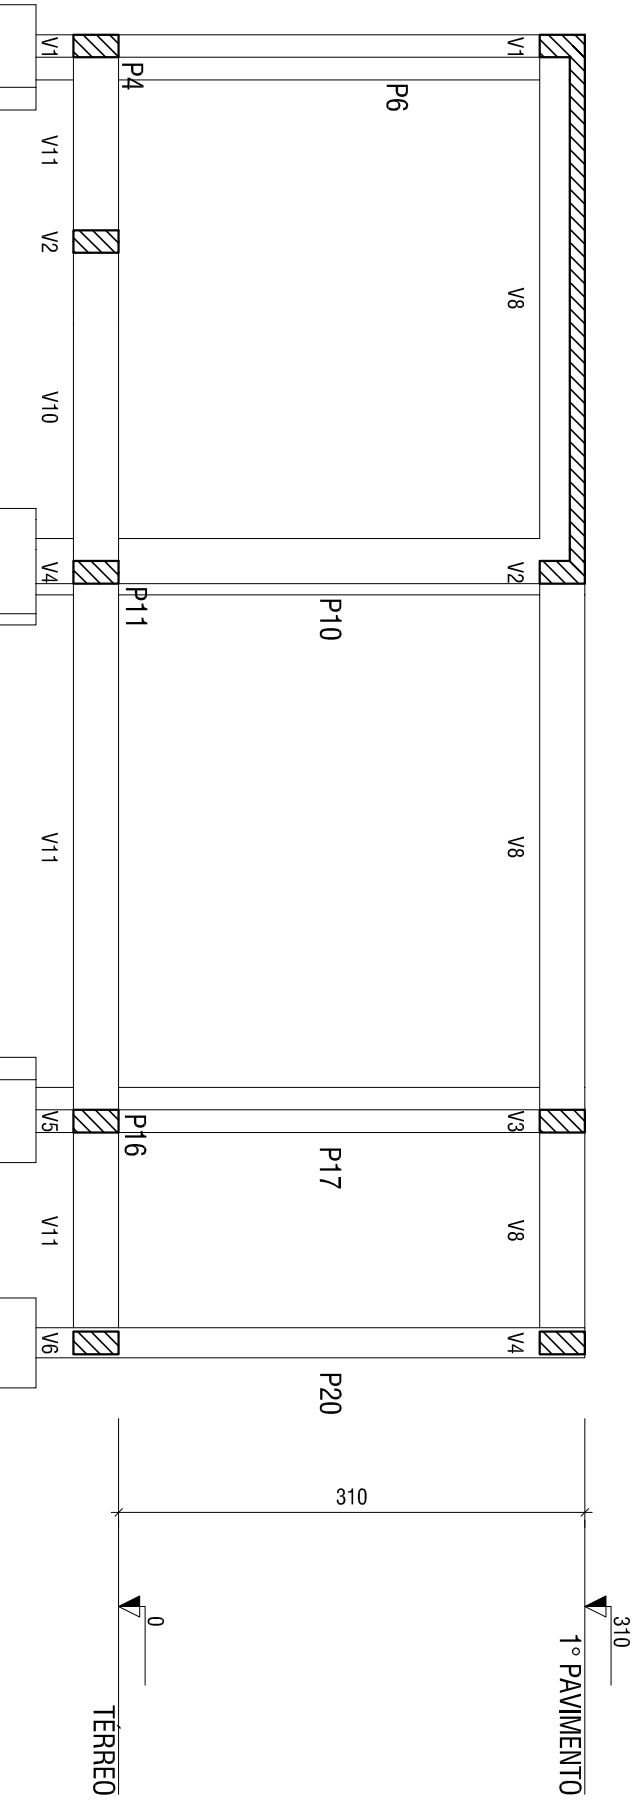


Armação positiva das lajes do pavimento 1º PAVIMENTO (Eixo Y)

escala 1:50

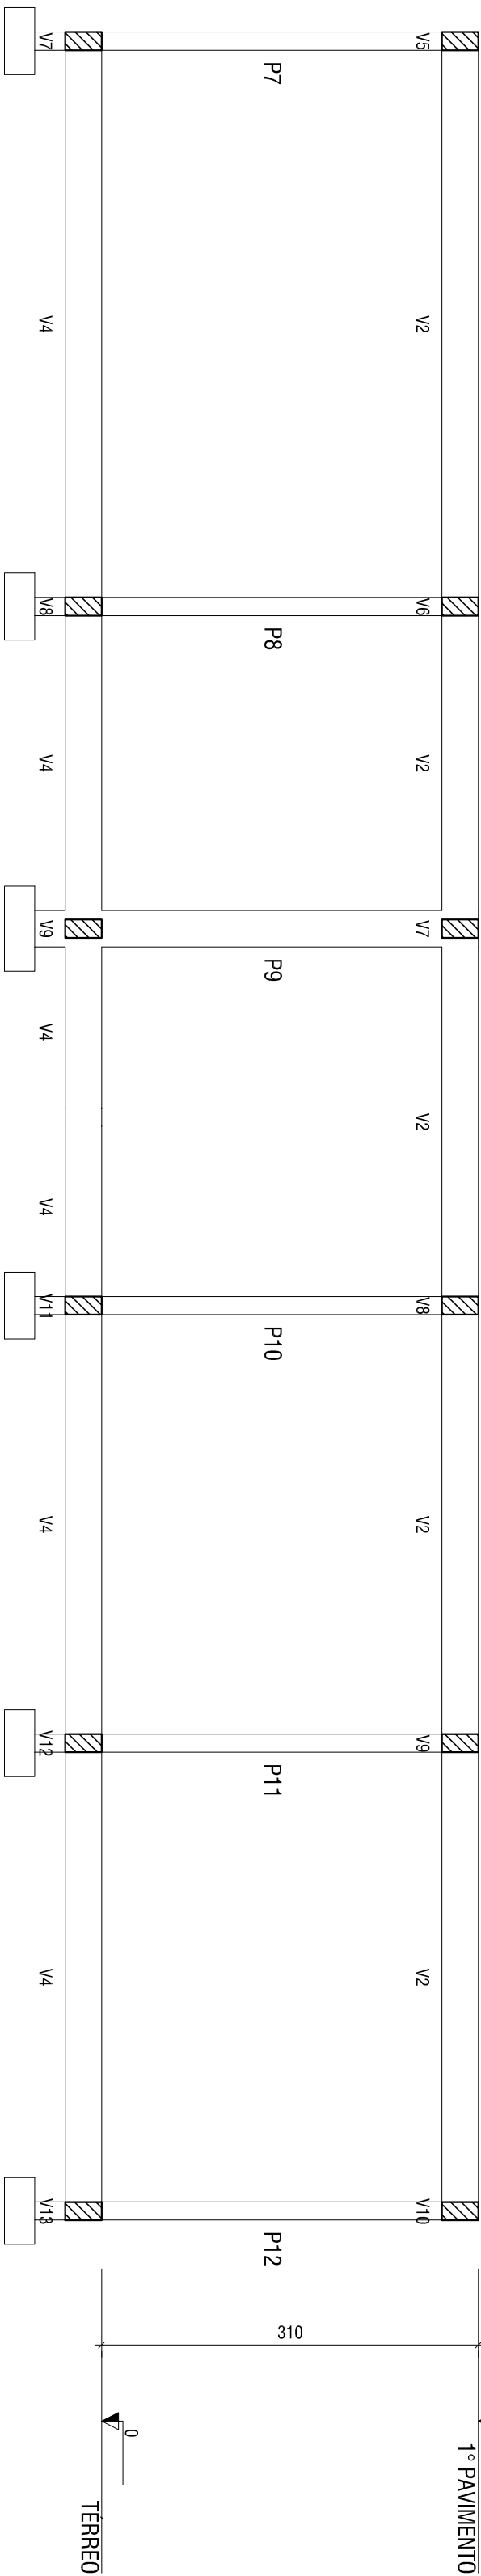

Corte B-B

escala 1:50

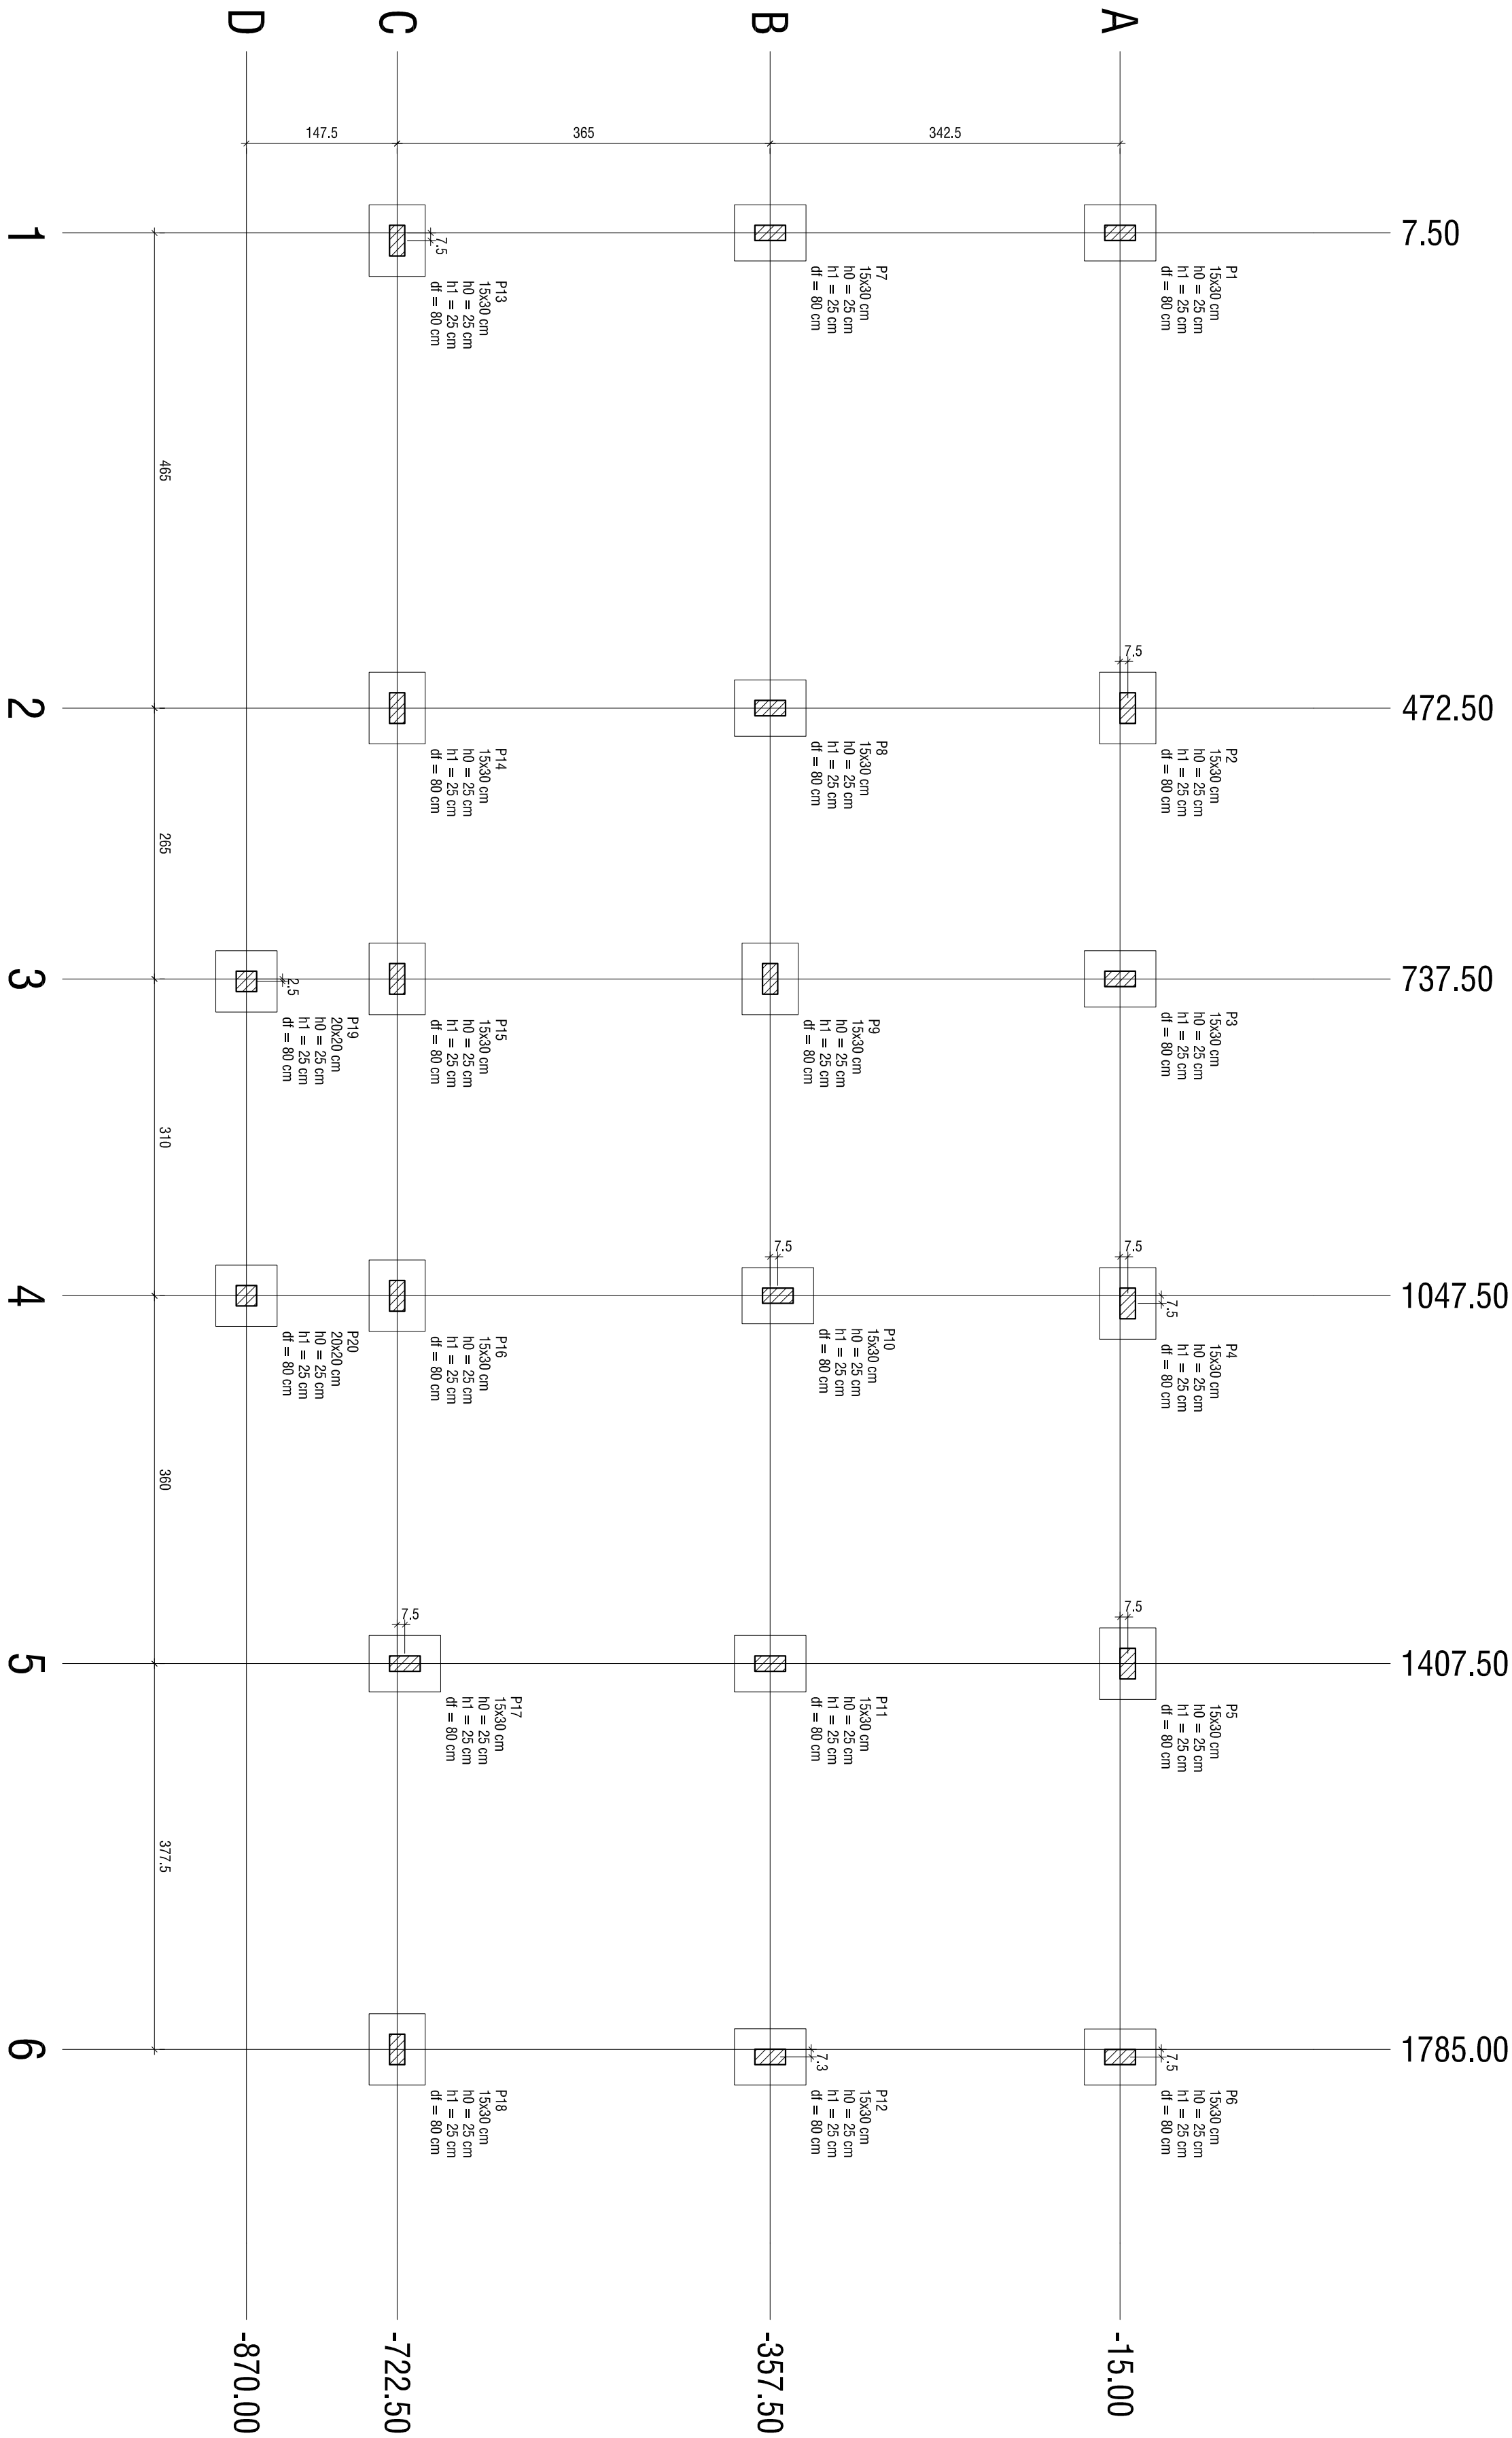

Planta de localização

escala 1:50

Nome	Seção	X	Y	Pilar										Fundação			
				Carga Max.		Carga Min.		Máx. Momento (kgf.m)		Mín. Momento (kgf.m)		Máx. Momento (tf)		Mín. Momento (tf)			
				(t)	(t)	(t)	(t)	Positivo	Negativo	Positivo	Negativo	Positivo	Negativo	Positivo	Negativo		
P1	15x30	472,50	-15,00	2,2	1,5	0	0	0	0	0	0	0	0	0	0		
P2	15x30	472,50	-7,50	2,7	2,1	0	0	0	0	0,3	0,2	0,3	-0,2	55	70		
P3	15x30	737,50	-7,50	2,7	2,1	0	0	0	0	0,1	-0,1	0,3	0,0	55	70		
P4	15x30	1055,00	-7,50	2,7	2,1	0	0	0	0	0,1	-0,1	0,3	0,0	55	70		
P5	15x30	1392,50	-15,00	2,2	1,5	0	0	0	0	0,2	0,0	0,4	0,0	55	70		
P6	15x30	1732,50	-7,50	2,9	2,3	0	0	0	0	0,0	-0,2	0,4	-0,4	55	70		
P7	15x30	7,50	-357,50	2,5	2,5	0	0	0	0	0,0	-0,2	0,4	-0,4	55	70		
P8	15x30	472,50	-357,50	3,5	3,3	0	0	0	0	0,2	0,0	0,3	-0,2	55	70		
P9	15x30	737,50	-357,50	3,5	3,3	0	0	0	0	0,1	-0,1	0,2	0,2	55	70		
P10	15x30	1047,50	-357,50	3,7	3,4	0	0	0	0	0,1	-0,2	0,2	-0,4	55	70		
P11	15x30	1407,50	-357,50	3,7	3,4	0	0	0	0	0,1	-0,2	0,2	-0,4	55	70		
P12	15x30	1792,30	-357,50	2,6	2,6	0	0	0	0	0,2	0,0	0,2	0,2	55	70		
P13	15x30	15,00	-722,50	2,2	1,7	0	0	0	0	0,0	-0,3	0,1	-0,2	55	70		
P14	15x30	472,50	-722,50	2,7	2,2	0	0	0	0	0,0	0,0	0,3	0,0	55	70		
P15	15x30	737,50	-722,50	3,1	2,7	0	0	0	0	0,0	0,0	0,3	0,0	55	70		
P16	15x30	1047,50	-722,50	3,3	2,2	0	0	0	0	0,1	-0,1	0,2	-0,5	55	70		
P17	15x30	1407,50	-722,50	2,8	2,2	0	0	0	0	0,1	-0,2	0,1	-0,5	55	70		
P18	15x30	1785,00	-722,50	2,0	1,5	0	0	0	0	0,2	0,0	0,1	-0,2	55	70		
P19	20x20	740,00	-870,00	2,0	0	0	0	0	0	0,0	-0,1	0,2	-0,2	60	70		
P20	20x20	740,00	-870,00	2,0	0	0	0	0	0	0,0	-0,1	0,2	-0,2	60	70		
