


Forma do pavimento TERREO

escala 1:50

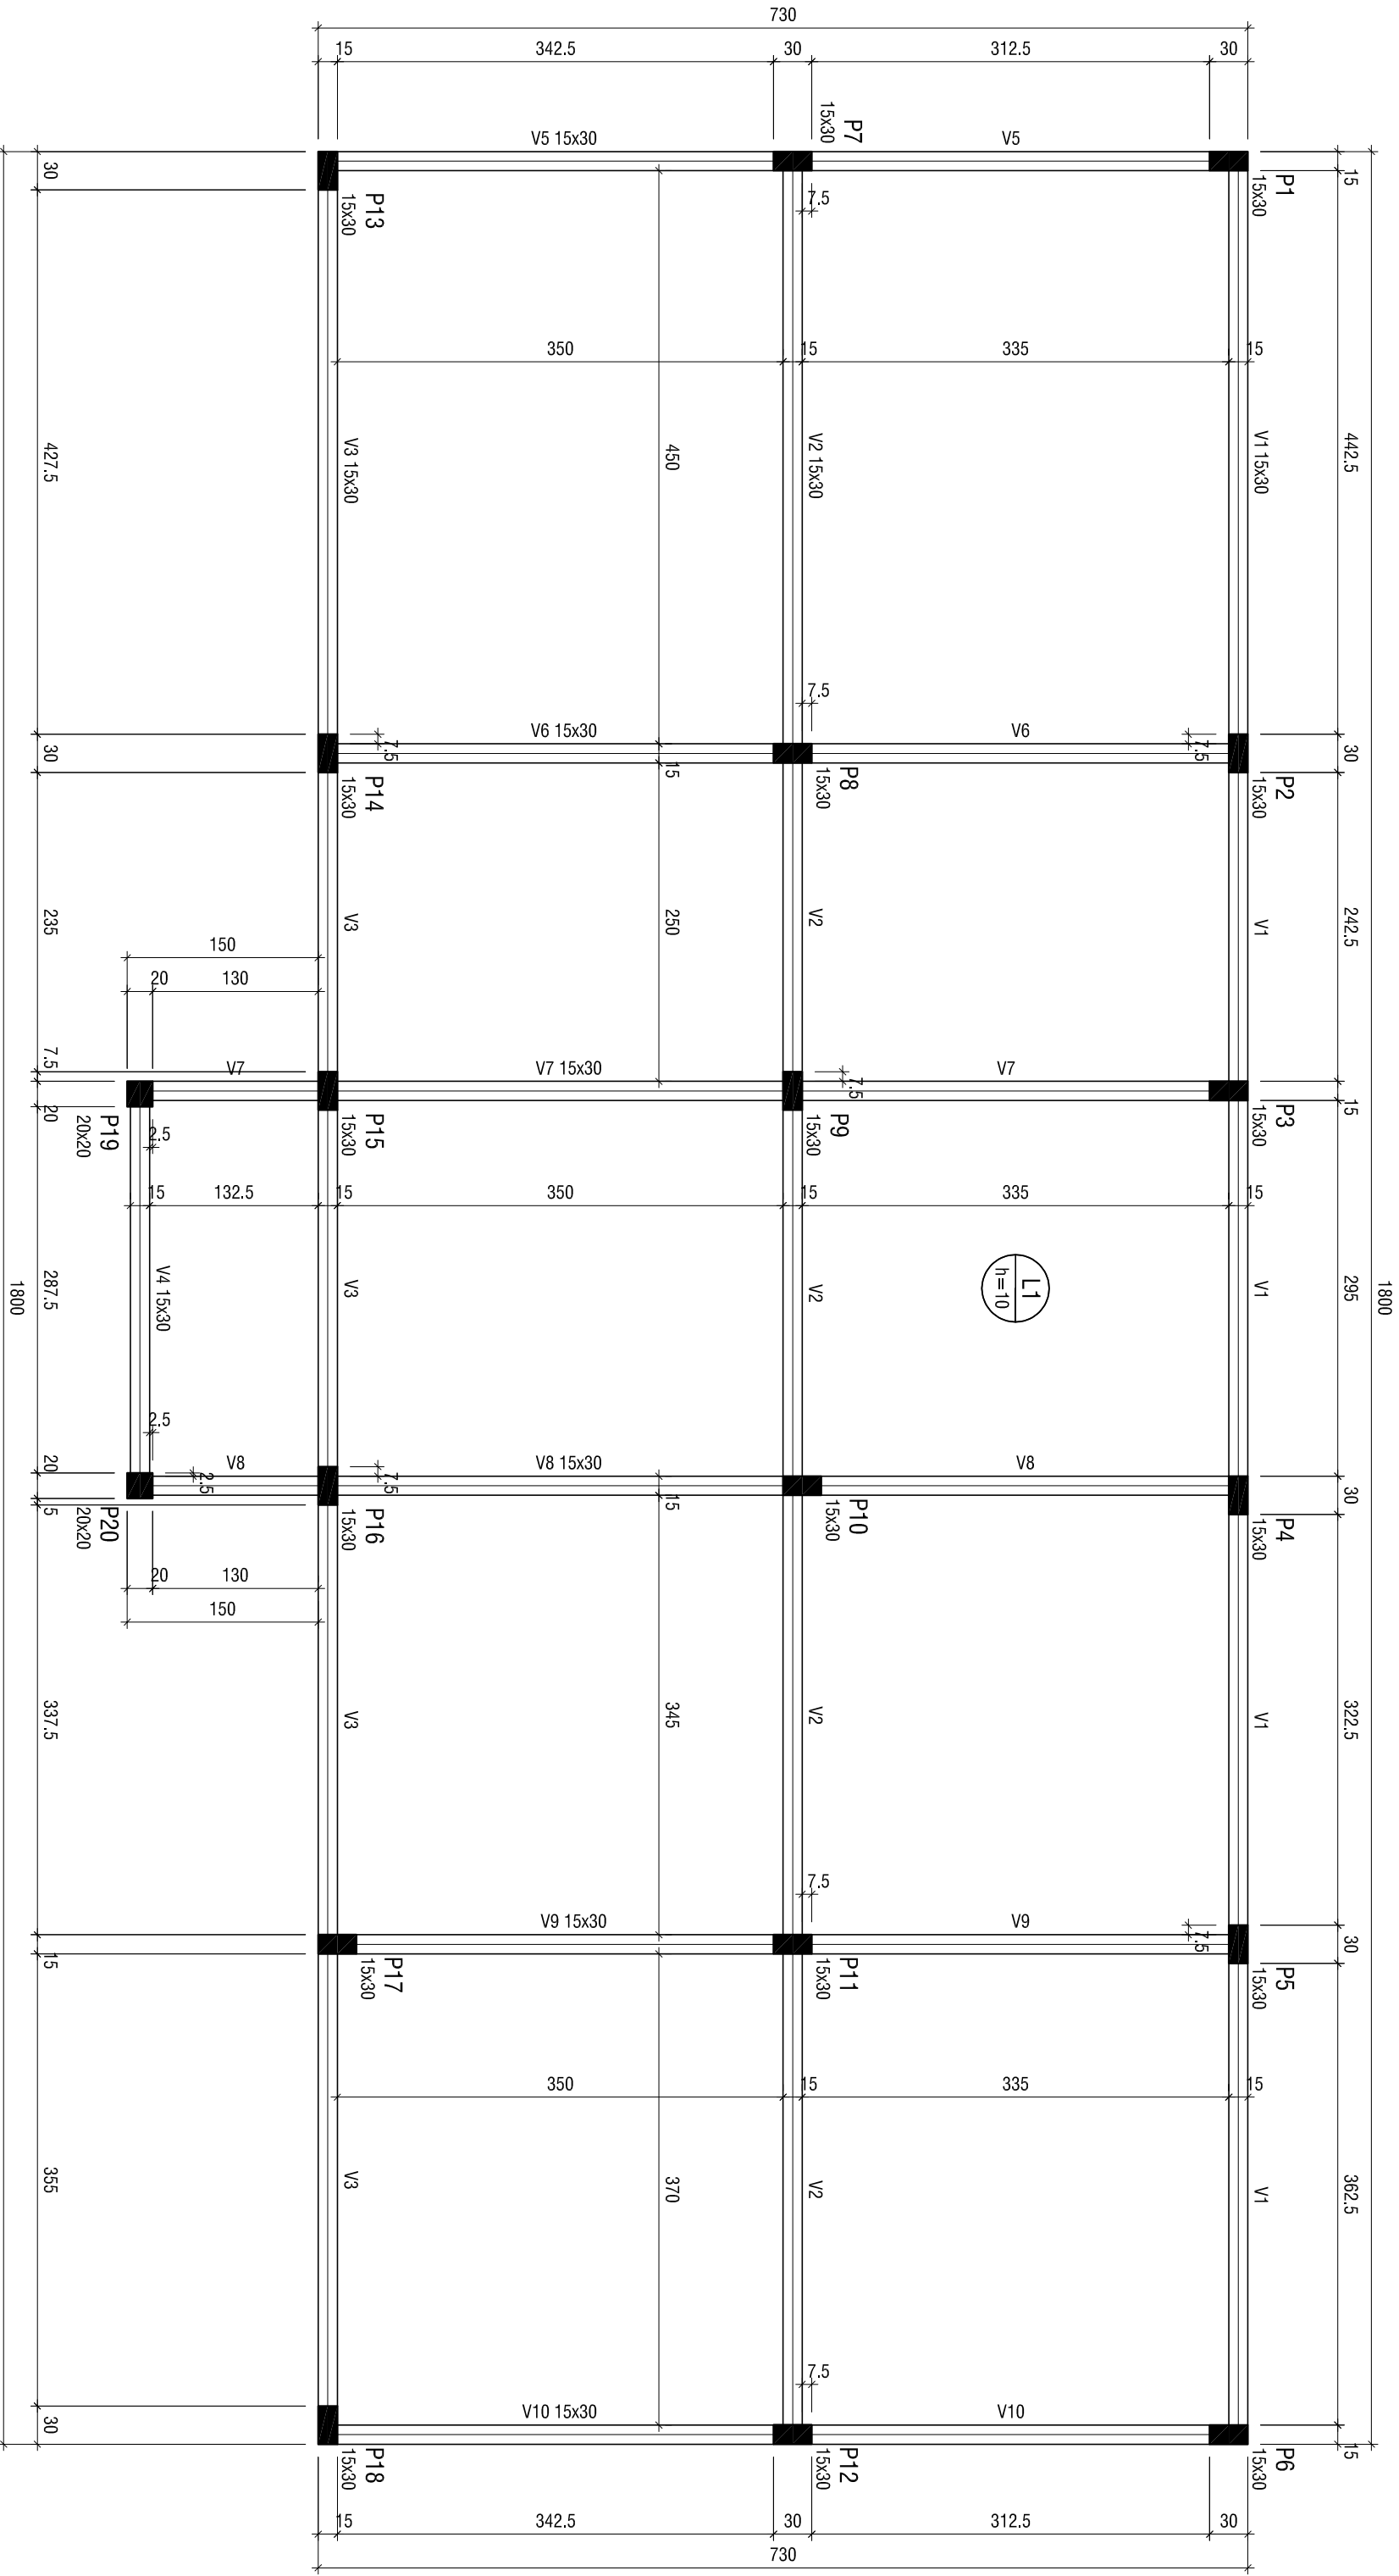

Forma do pavimento 1º PAVIMENTO

escala 1:50

Vigas			
Nome	Seção (cm)	Elevação (cm)	Nível (m)
V1	15x30	0	0
V2	15x30	0	0
V3	15x30	0	0
V4	15x30	0	0
V5	15x30	0	0
V6	15x30	0	0
V7	15x30	0	0
V8	15x30	0	0
V9	15x30	0	0
V10	15x30	0	0
V11	15x30	0	0
V12	15x30	0	0
V13	15x30	0	0

Legenda dos pilares			
	Pilar que morre		
	Pilar que passa		
	Pilar que passa		
	Pilar com mudança de seção		

Características dos materiais			
Id	Ecs		
15x30	24.1500		
20x20	24.1500		

Dimensão máxima do agregado = 19 mm

Placas			
Nome	Seção (cm)	Elevação (cm)	Nível (m)
P1	15 x 30	0	0
P2	15 x 30	0	0
P3	15 x 30	0	0
P4	15 x 30	0	0
P5	15 x 30	0	0
P6	15 x 30	0	0
P7	15 x 30	0	0
P8	15 x 30	0	0
P9	15 x 30	0	0
P10	15 x 30	0	0
P11	15 x 30	0	0
P12	15 x 30	0	0
P13	15 x 30	0	0
P14	15 x 30	0	0
P15	15 x 30	0	0
P16	15 x 30	0	0
P17	15 x 30	0	0
P18	15 x 30	0	0
P19	20 x 20	0	0
P20	20 x 20	0	0

Vigas			
Nome	Seção (cm)	Elevação (cm)	Nível (m)
V1	15x30	0	0
V2	15x30	0	0
V3	15x30	0	0
V4	15x30	0	0
V5	15x30	0	0
V6	15x30	0	0
V7	15x30	0	0
V8	15x30	0	0
V9	15x30	0	0
V10	15x30	0	0

Lajes					
Nome	Tipo	Altura (cm)	Elevação (cm)	Nível (m)	Subscrente (kgf/cm²)
L1	Moldo	10	0	310	250
					0
					100
					-

Características dos materiais			
Id	Ecs		
250	24.1500		

Dimensão máxima do agregado = 19 mm

Placas			
Nome	Seção (cm)	Elevação (cm)	Nível (m)
P1	15x30	0	0
P2	15x30	0	0
P19	20x20	0	0
P20	20x20	0	0

Legenda dos pilares			
	Pilar que morre		
	Pilar que passa		
	Pilar que passa		
	Pilar com mudança de seção		



PREFEITURA
LAJINHA-MG

Rua Dr. Sidney Hubner Franca Camargo, Nº154 Lajinha-MG
CNPJ: 18.351.831-05-154 Lajinha-MG Tel: (35) 3331-1111

Projeto Estrutural

Obra: **Construção da Escola Municipal José Tomas**

Endereço: **CORREGO CARVALHO - ZONA RURAL - LAJINHAMG**

RESPONSÁVEL TÉCNICO: _____

CONTEÚDO: **THAIS BOECHE DE LIMA BASTOS** CREA: 212.895/0

PLANTA DE FORMA

ÁREA DA OBRA: **136,75 m²**

ÁREA DO TERREIRO: _____

PROPRIETÁRIO: **PREFEITURA MUNICIPAL DE LAJINHA**

DESENHADO: **THAIS BOECHE DE LIMA BASTOS**

DATA: **10/2021**

