




1 Planta Baixa
1 : 50

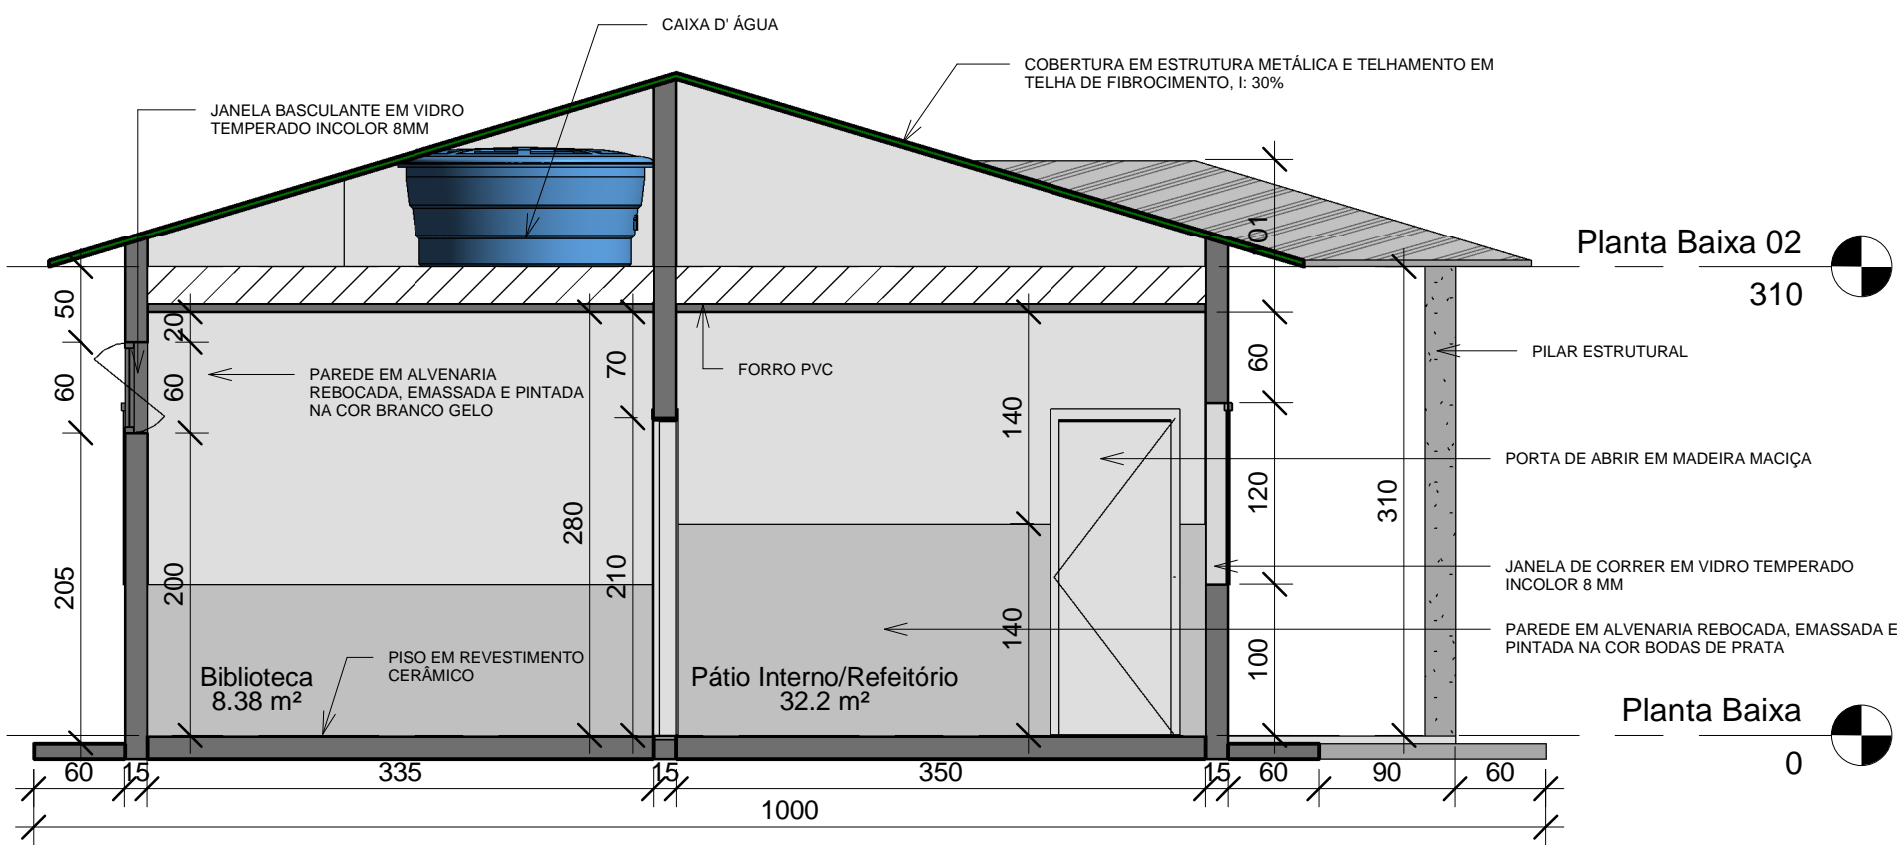

6 Corte AA
1 : 50

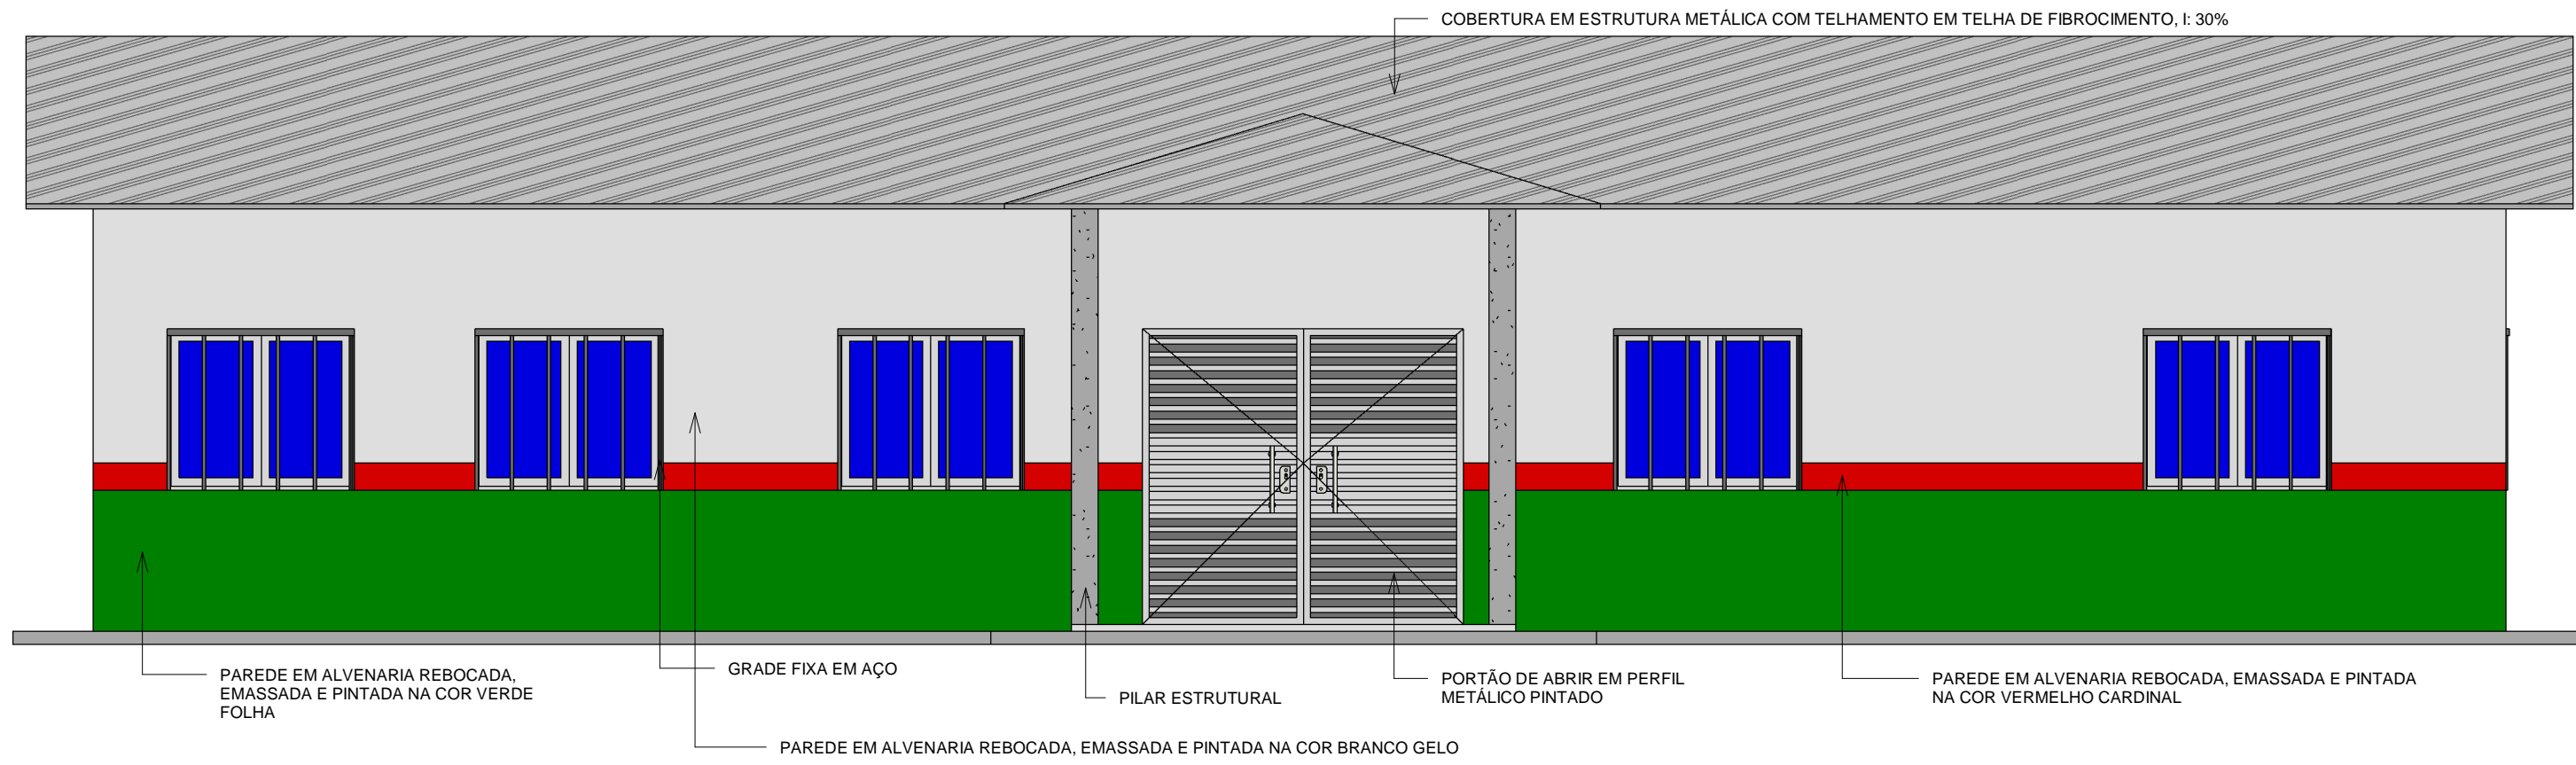


7 Fachada
1 : 50

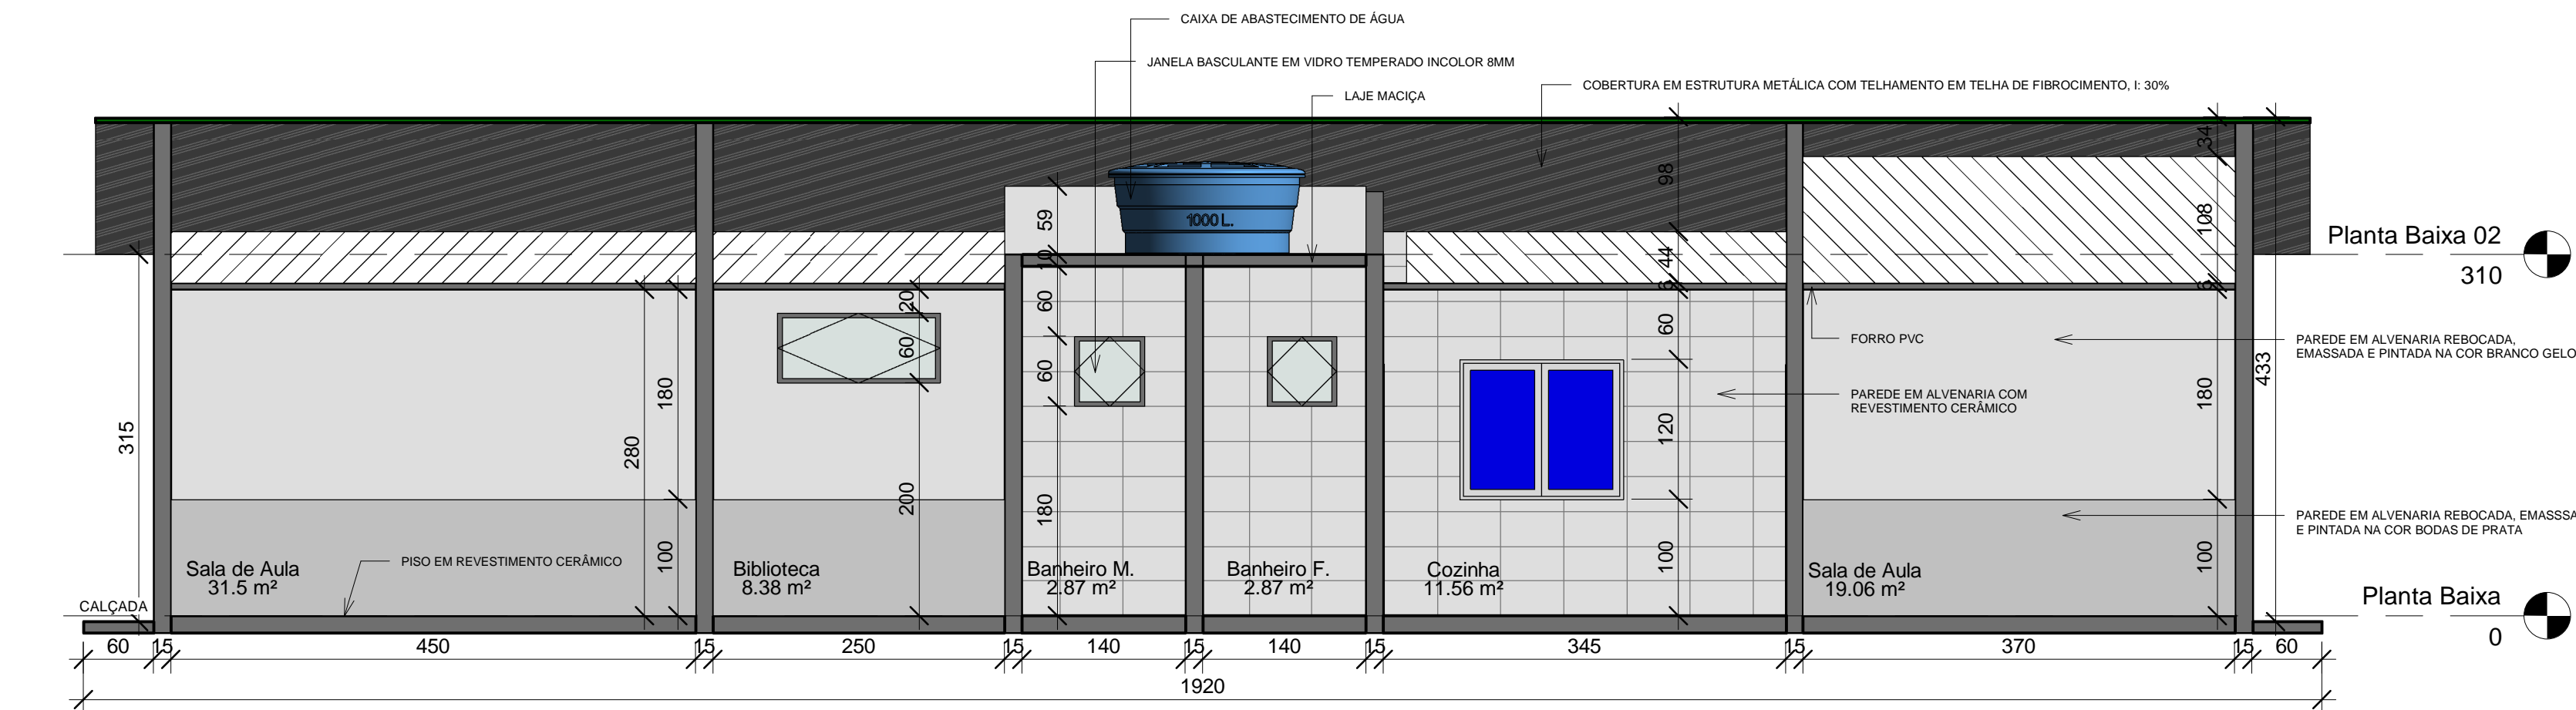


8 Corte BB
1 : 50




2 Situação
1 : 200

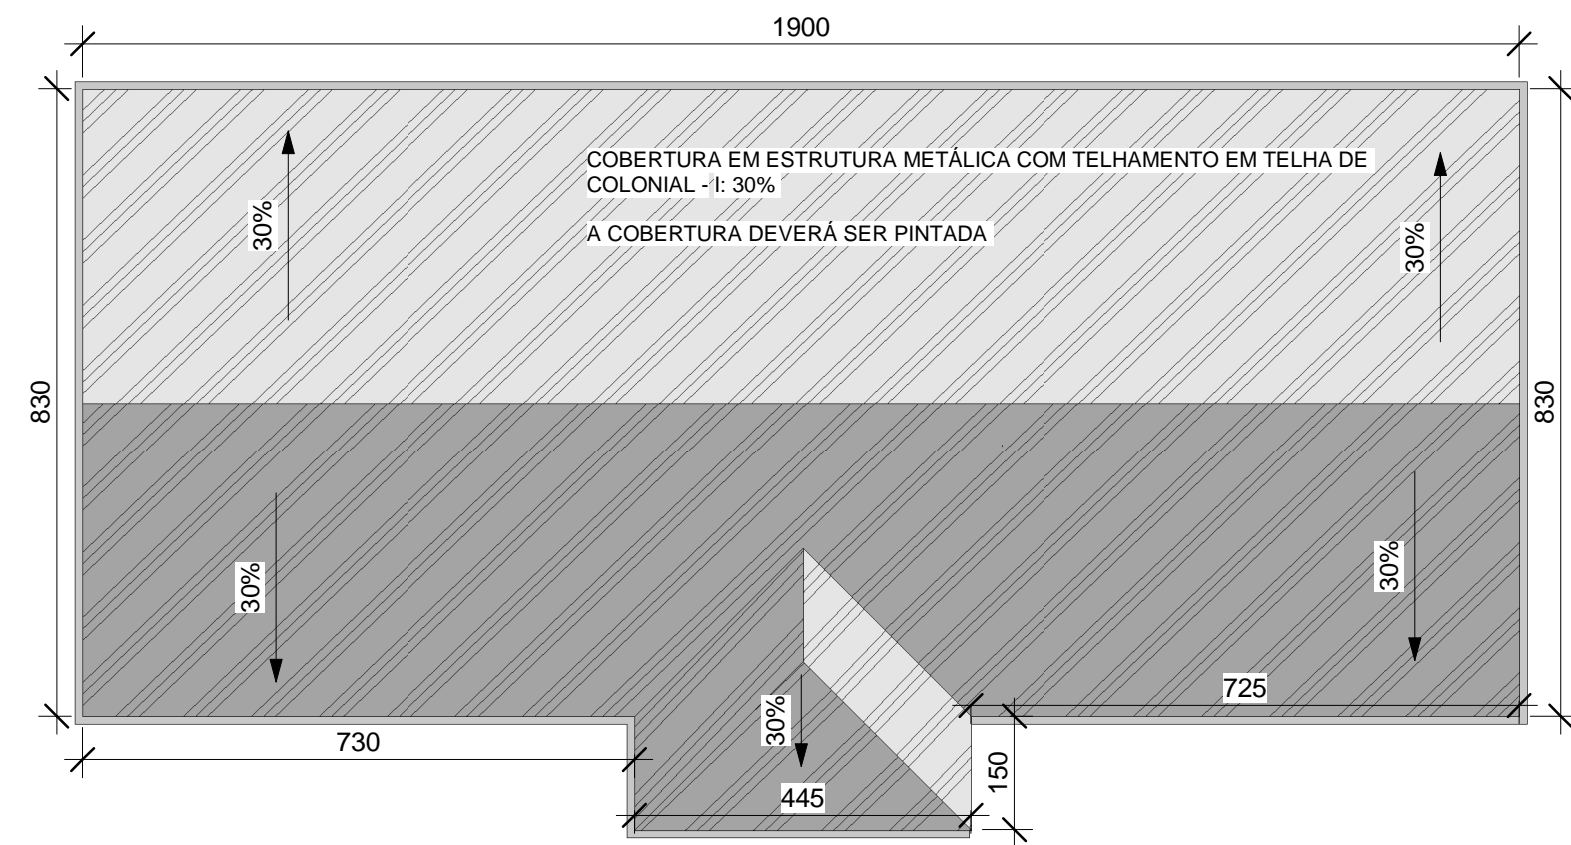

3 Cobertura
1 : 100

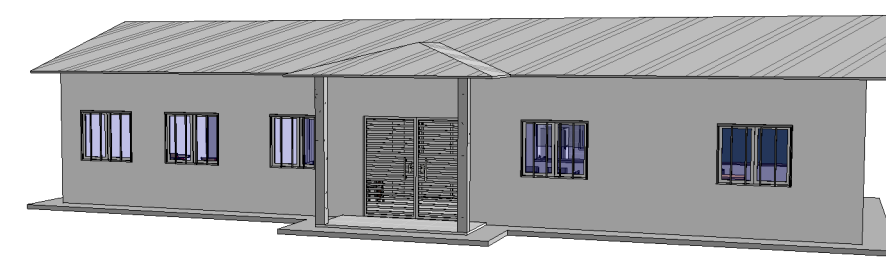

4 Vista 3D 1

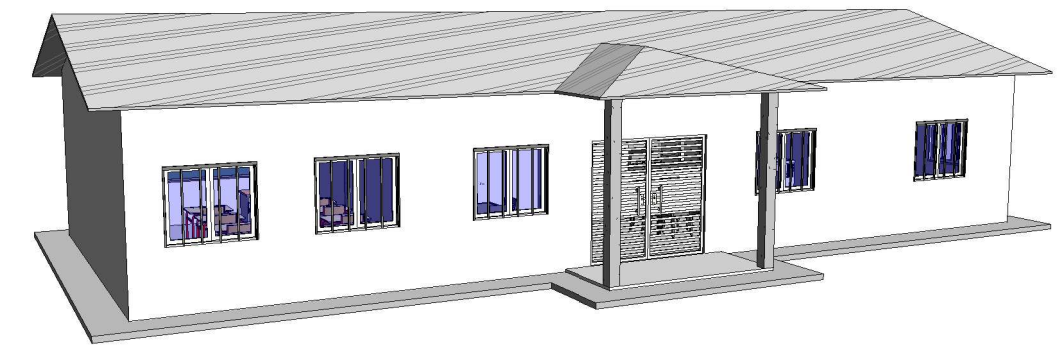

5 Vista 3D 2

Tabela da Área (Área Construída)		
Nome	Nível	Área
Área	Planta Baixa	136.75 m²

Tabela de Porta		
Modelo	Contador	Tipo
P1	8	.Porta de Abrir em Madeira - 80x210 cm
P2	2	.Portão de Abrir Em Aço Galvanizado - 120x220 cm
Total geral: 10		

Tabela de Janela		
Modelo	Contador	Tipo
J1	2	.Janela Basculante - Vidro Temperado 8 mm - 60x60x180 cm
J2	7	.Janela de Correr - Vidro Temperado 8 mm - 140x120x100 cm
J3	2	.Janela Basculantes - Vidro Temperado - 140X60x200 cm
Total geral: 11		

NOTAS GERAIS:

- CONFERIR TODAS AS MEDIDAS NO LOCAL;
- AS INFORMAÇÕES NÃO CONTIDAS NO PROJETO, ESTARÃO DESCRITAS NO MEMORIAL DESCRITIVO;
- A OBRA DEVERÁ SER EXECUTADA CONFORME AS NORMAS TÉCNICAS;
- CASO HAJA DÚVIDA ENTRAR EM CONTATO COM A RESPONSÁVEL TÉCNICA;
- DEVERÁ MANTER A OBRA SEMPRE LIMPA.



9 Planta de Layout
1 : 100



CNPJ: 18.392.522/0001-41

Endereço: Rua Sidney Hubner
França Camargo, nº 69 A, Centro,
Lajinha - MG

CEP: 36.980-000

Projeto:

Projeto Arquitetônico

Cliente:

Prefeitura Municipal de Lajinha

Endereço:

Escola Municipal José Tomás, situada na
Zona Rural, Córrego do Carvalho -
Lajinha/MG

Engenheira Civil - Responsável Técnica:

CREA-MG
212.895/D

Thaís Boechat de Lima Bastos

Data:	Escala:	Folha:	Área Lote: -
10/2021	INDICADA	01	Área Construída: 136,75 m²