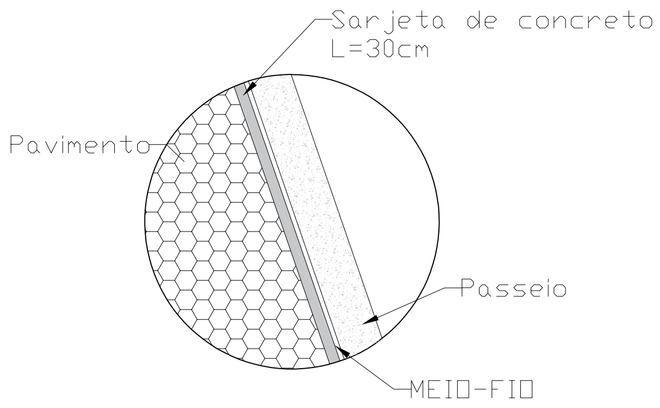

DETALHE SUPERIOR DO PAVIMENTO
ESCALA.....S/C

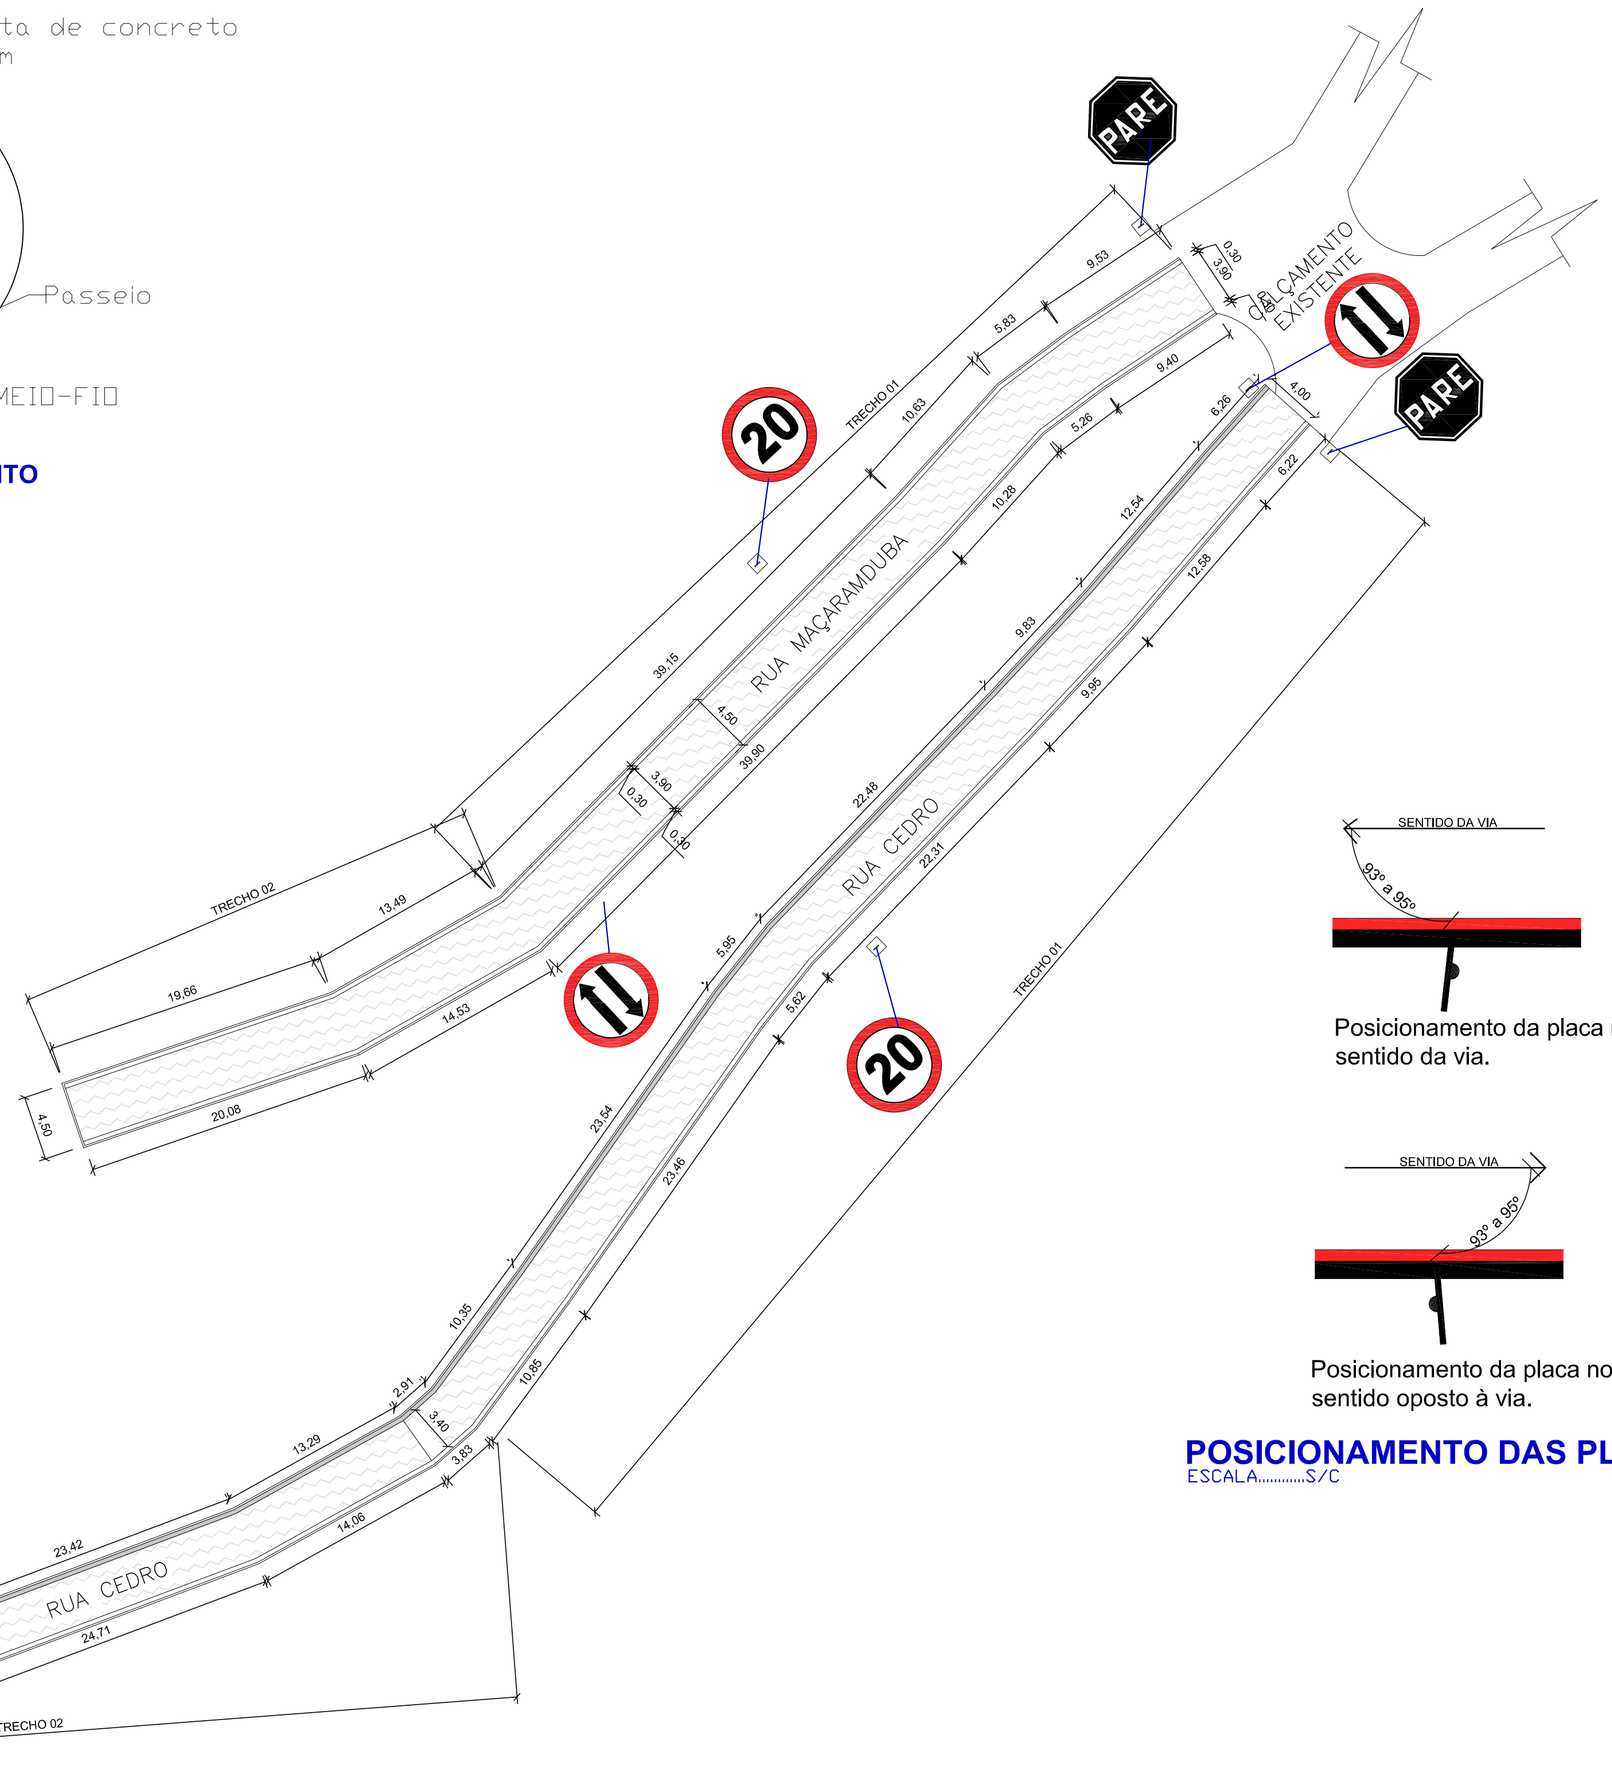

VISTA SUPERIOR DO CALÇAMENTO - BAIRRO HONORATO
ESCALA.....1/40

Posicionamento da placa no sentido da via.

Posicionamento da placa no sentido oposto à via.

POSICIONAMENTO DAS PLACAS
ESCALA.....S/C

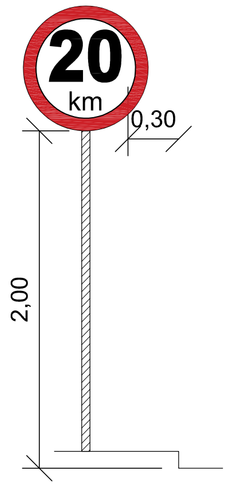

VISTA FRONTAL DA PLACA
ESCALA.....S/C

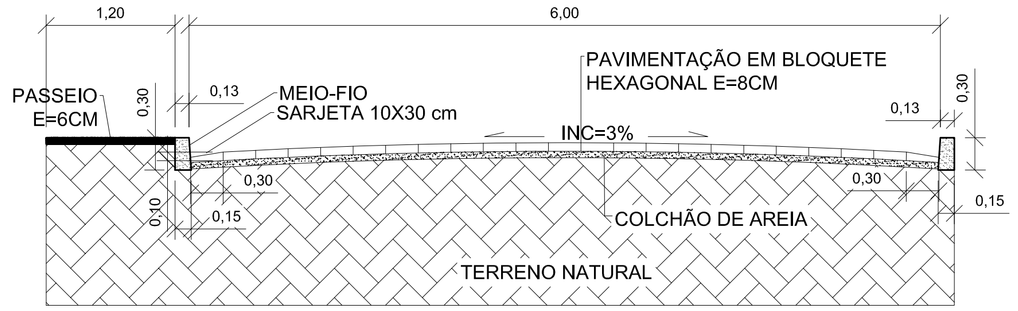

SEÇÃO TIPO - RUA CEDRO

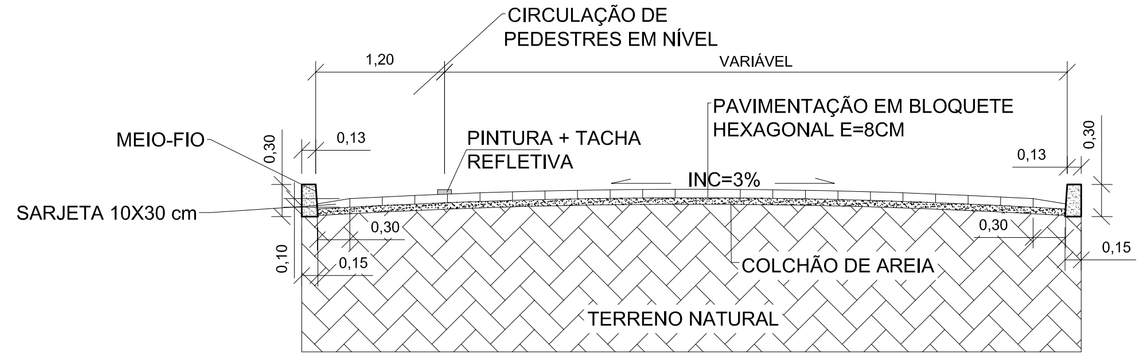

SEÇÃO TIPO - RUA MAÇARANDUBA

DETALHAMENTO DA SEÇÃO TRANSVERSAL DO PAVIMENTO
ESCALA.....S/C

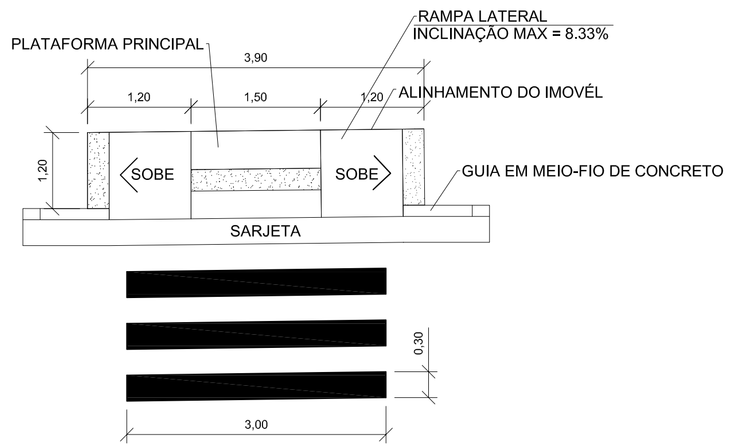

VISTA SUPERIOR DA FAIXA DE PEDESTRE
ESCALA.....S/C

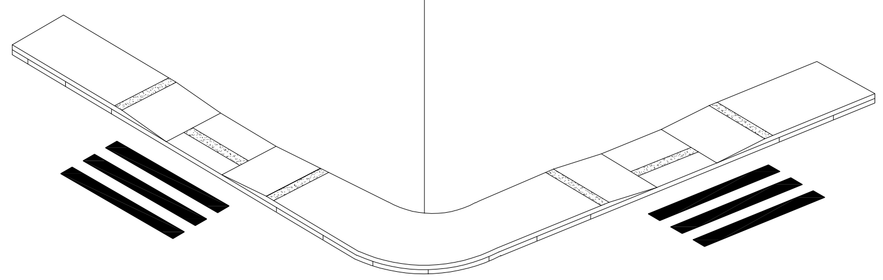

PERSPECTVA ISOMÉTRICA DO PASSEIO E RAMPA
ESCALA.....S/C

NOTAS GERAIS:

1- O DETALHAMENTO DA ACESSIBILIDADE CONTIDA NESTE PROJETO ESTA CONFORME A NBR 9050.

2- A SINALIZAÇÃO VIARIA ESTA EM CONFORMIDADE COM AS NORMAS CONTIDAS NO MANUAL DE INSTRUÇÃO DO CONTRAN.

3- A REDE DE ESGOTAMENTO, REDE PLUVIAL, REDE ABASTECIMENTO, CONTEÇÃO DE TALUDE, MUDANÇA DE GREIDE OU OUTRAS OBRAS DE INFRAESTRUTURAS NÃO ESPECIFICADAS NO PROJETO, SERÃO EXECUTADAS PELA PREFEITURA MUNICIPAL, ANTES DA EXECUÇÃO DO CONTRATO REFERENTE A ESTE PROJETO.

4- VER MEDIDA DO PASSEIO NO PROJETO.

5- O NUMERO DE PESSOAS BENEFICIADAS SÃO DE APROXIMADAMENTE 2.000 PESSOAS DE FORMA DIRETA OU INDIRETA.

6- AO EXECUTAR O SERVIÇO MANTER O LOCAL BEM SINALIZADO.

7- OBSERVAR AS NORMAS DE SEGURANÇA.

POPULAÇÃO BENEFICIADA: Aproximadamente 2.000 pessoas diretamente e indiretamente a toda população Lajinhese.

ARQUITETÔNICO E SINALIZAÇÃO

PREFEITURA
LAJINHA-MG
Rua Dr. Sidney Hulsner França Camargo, Nº 65, Lajinha-MG
CNPJ: 18.295.513/0001-41 Tel: (33) 3344-1066

OBRA:
CALÇAMENTO EM BLOQUETE

ENDEREÇO:
RUA CEDRO E RUA MAÇARANDUBA DO BAIRRO HONORATO

RESPONSÁVEL TÉCNICO:
THAÍS BOECHAT DE LIMA BASTOS — CREA: 212.895/D

CONTEÚDO:
VISTA SUPERIOR,CORTES,DETALHES, SINALIZAÇÃO

ÁREA DA OBRA: 1.067,16 m²

ÁREA DO TERRENO:

OBSERVAÇÕES:
ART Nº: MG20210626016
CRI: 895/33/2019
OPERAÇÃO: 10649/68-50

PROPRIETÁRIO:
PREFEITURA MUNICIPAL DE LAJINHA

DESENHO: THAÍS BOECHAT DE LIMA BASTOS

DATA: 10/2021

1/1