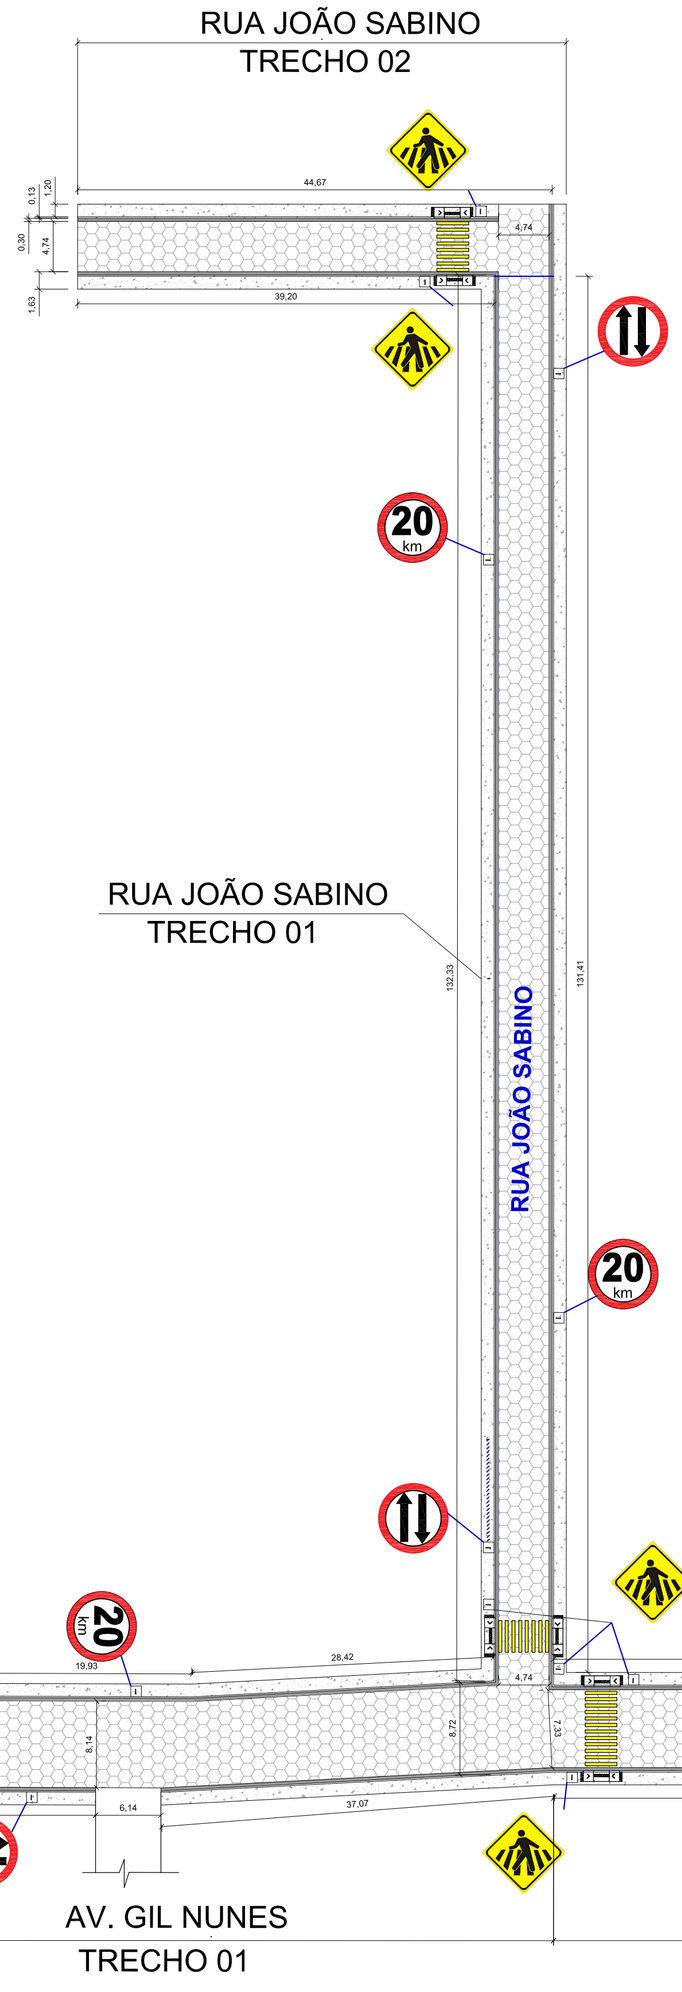

VISTA SUPERIOR DO CALÇAMENTO

ESCALA.....S/C

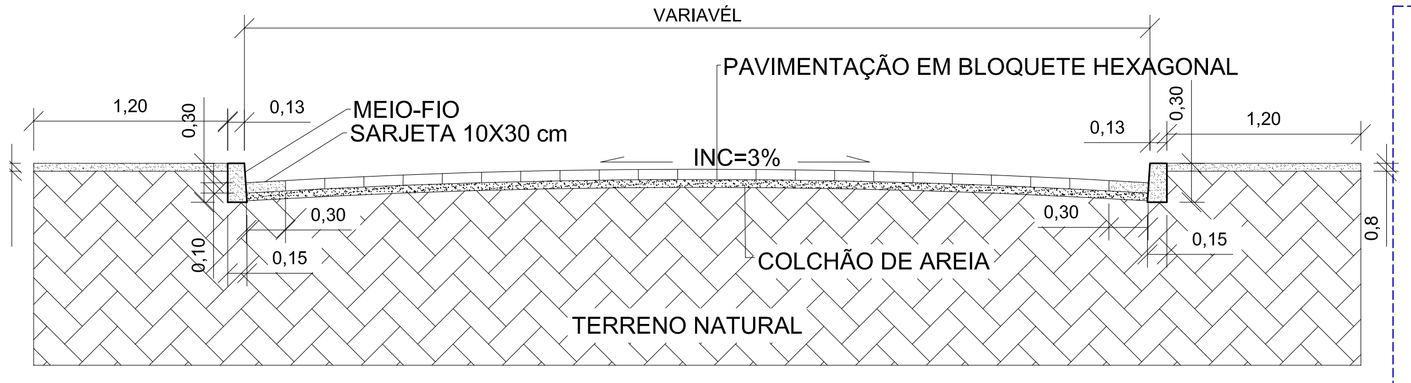

DETALHAMENTO DA SEÇÃO TRANSVERSAL DO PAVIMENTO

ESCALA.....1/40

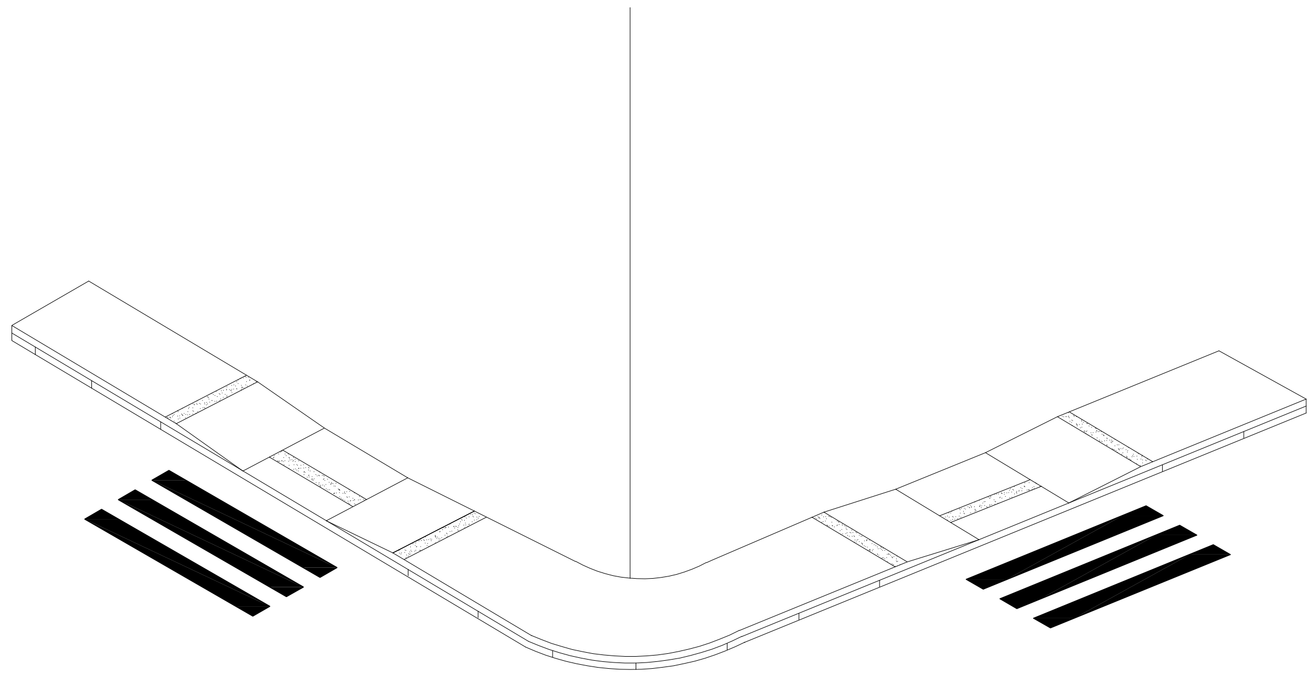

PERSPECTVA ISOMÉTRICA DO PASSEIO E RAMPA

ESCALA.....S/C

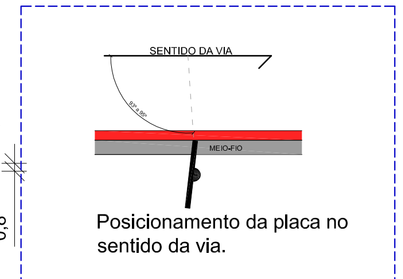

Posicionamento da placa no sentido da via.

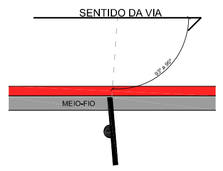

Posicionamento da placa no sentido oposto à via.

POSICIONAMENTO DAS PLACAS

ESCALA.....S/C

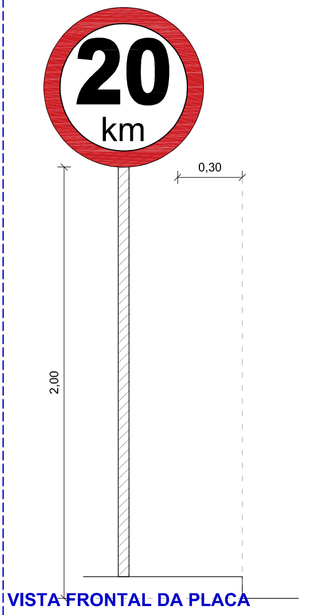

VISTA FRONTAL DA PLACA

ESCALA.....S/C

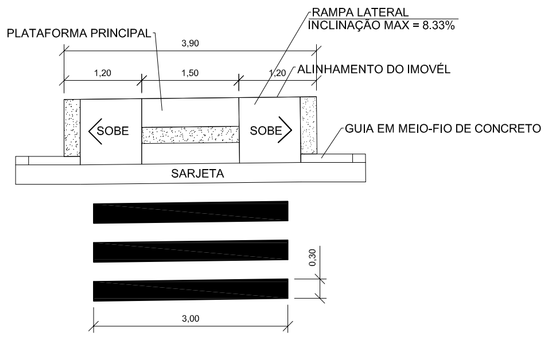

VISTA SUPERIOR DA FAIXA DE PEDESTRE

ESCALA.....1/40

QUANTITATIVO						
LOCAL	REGULARIZAÇÃO (M2)	MEIO-FIO (M)	PASSEIO (M3)	SARJETA (M)	PAVIMENTAÇÃO (M2)	FAIXA (M2)
RUA JOÃO SABINO	942,73	347,41	32,92	347,41	836,8	14,40

QUANTITATIVO						
LOCAL	REGULARIZAÇÃO (M2)	MEIO-FIO (M)	PASSEIO (M3)	SARJETA (M)	PAVIMENTAÇÃO (M2)	FAIXA (M2)
GIL NUNES	936,83	104,82	25,68	273,67	1121,59	10,80

CROQUI DE LOCALIZAÇÃO

Avenida Gil Nunes
S 20° 7' 4.35"
W 41° 43' 53.13"

Rua João Sabino
S 20° 7' 3.33"
W 41° 43' 54.53"

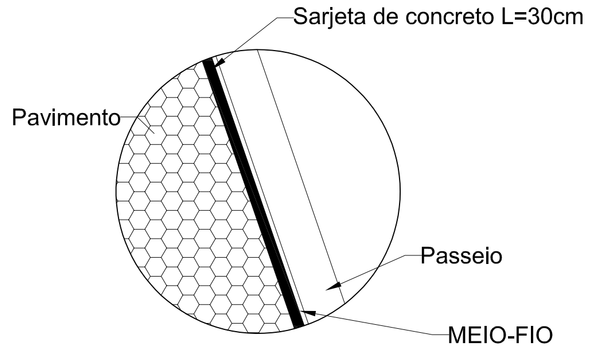

DETALHE SUPERIOR DO PAVIMENTO

ESCALA.....S/C

NOTAS GERAIS:

1- O DETALHAMENTO DA ACESSIBILIDADE CONTIDA NESTE PROJETO ESTA CONFORME A NBR 9050;

2- A SINALIZAÇÃO VIÁRIA ESTA EM CONFORMIDADE COM AS NORMAS CONTIDAS NO MANUAL DE INSTRUÇÃO DO CONTRAN;

3- A REDE DE ESGOTAMENTO, REDE PLUVIAL, REDE ABASTECIMENTO, CONTEÇÃO DE TALUDE, MUDANÇA DE GREIDE OU OUTRAS OBRAS DE INFRAESTRUTURAS NÃO ESPECIFICADAS NO PROJETO, SERÃO EXECUTADAS PELA PREFEITURA MUNICIPAL, ANTES DA EXECUÇÃO DO CONTRATO REFERENTE À ESTE PROJETO;

4- A MEDIDA DO PASSEIO VER EM PROJETO;

5- O NUMERO DE PESSOAS BENEFICIADAS SÃO DE APROXIMADAMENTE 1000 DE FORMA DIRETA OU INDIRETA;

6- AO EXECUTAR O SERVIÇO MANTER O LOCAL BEM SINALIZADO;

7- OBSERVAR AS NORMAS DE SEGURANÇA.

ARQUITETÔNICO E SINALIZAÇÃO

PREFEITURA
LAJINHA-MG
Rua Dr. Sátiro Hulzer Fonseca Camargo, Nº 47 Lajinha/MG
CNPJ nº 18.295.514/0001-42 Tel: (33) 3344-2466

OBRA:
CALÇAMENTO EM BLOQUETE

ENDEREÇO:
RUA JOÃO SABINO E AVENIDA GIL NUNES - PALMEIRAS - LAJINHA/MG

RESPONSÁVEL TÉCNICO:
THAÍS BOECHAT DE LIMA BASTOS — CREA: 212.895/D

CONTEÚDO:
VISTA SUPERIOR, CORTES, DETALHES E SINALIZAÇÃO

ÁREA DA OBRA: 1.879,56 m²

ÁREA DO TERRENO:

OBSERVAÇÕES:
ART: MG2021052030
CR: 1035910-BP/2017
CONVÊNIO: 845741/2017

PROPRIETÁRIO:
PREFEITURA MUNICIPAL DE LAJINHA

DESENHO:
THAÍS BOECHAT DE LIMA BASTOS

DATA:
08/2021