




LEGENDA:

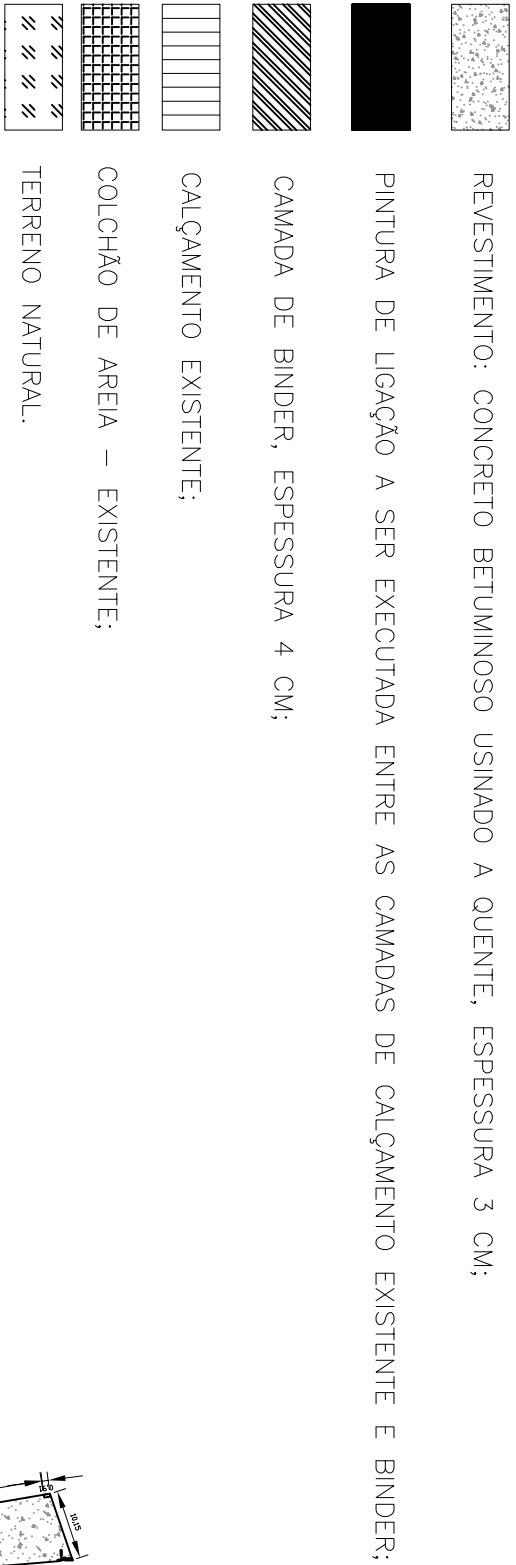

Seção Transversal

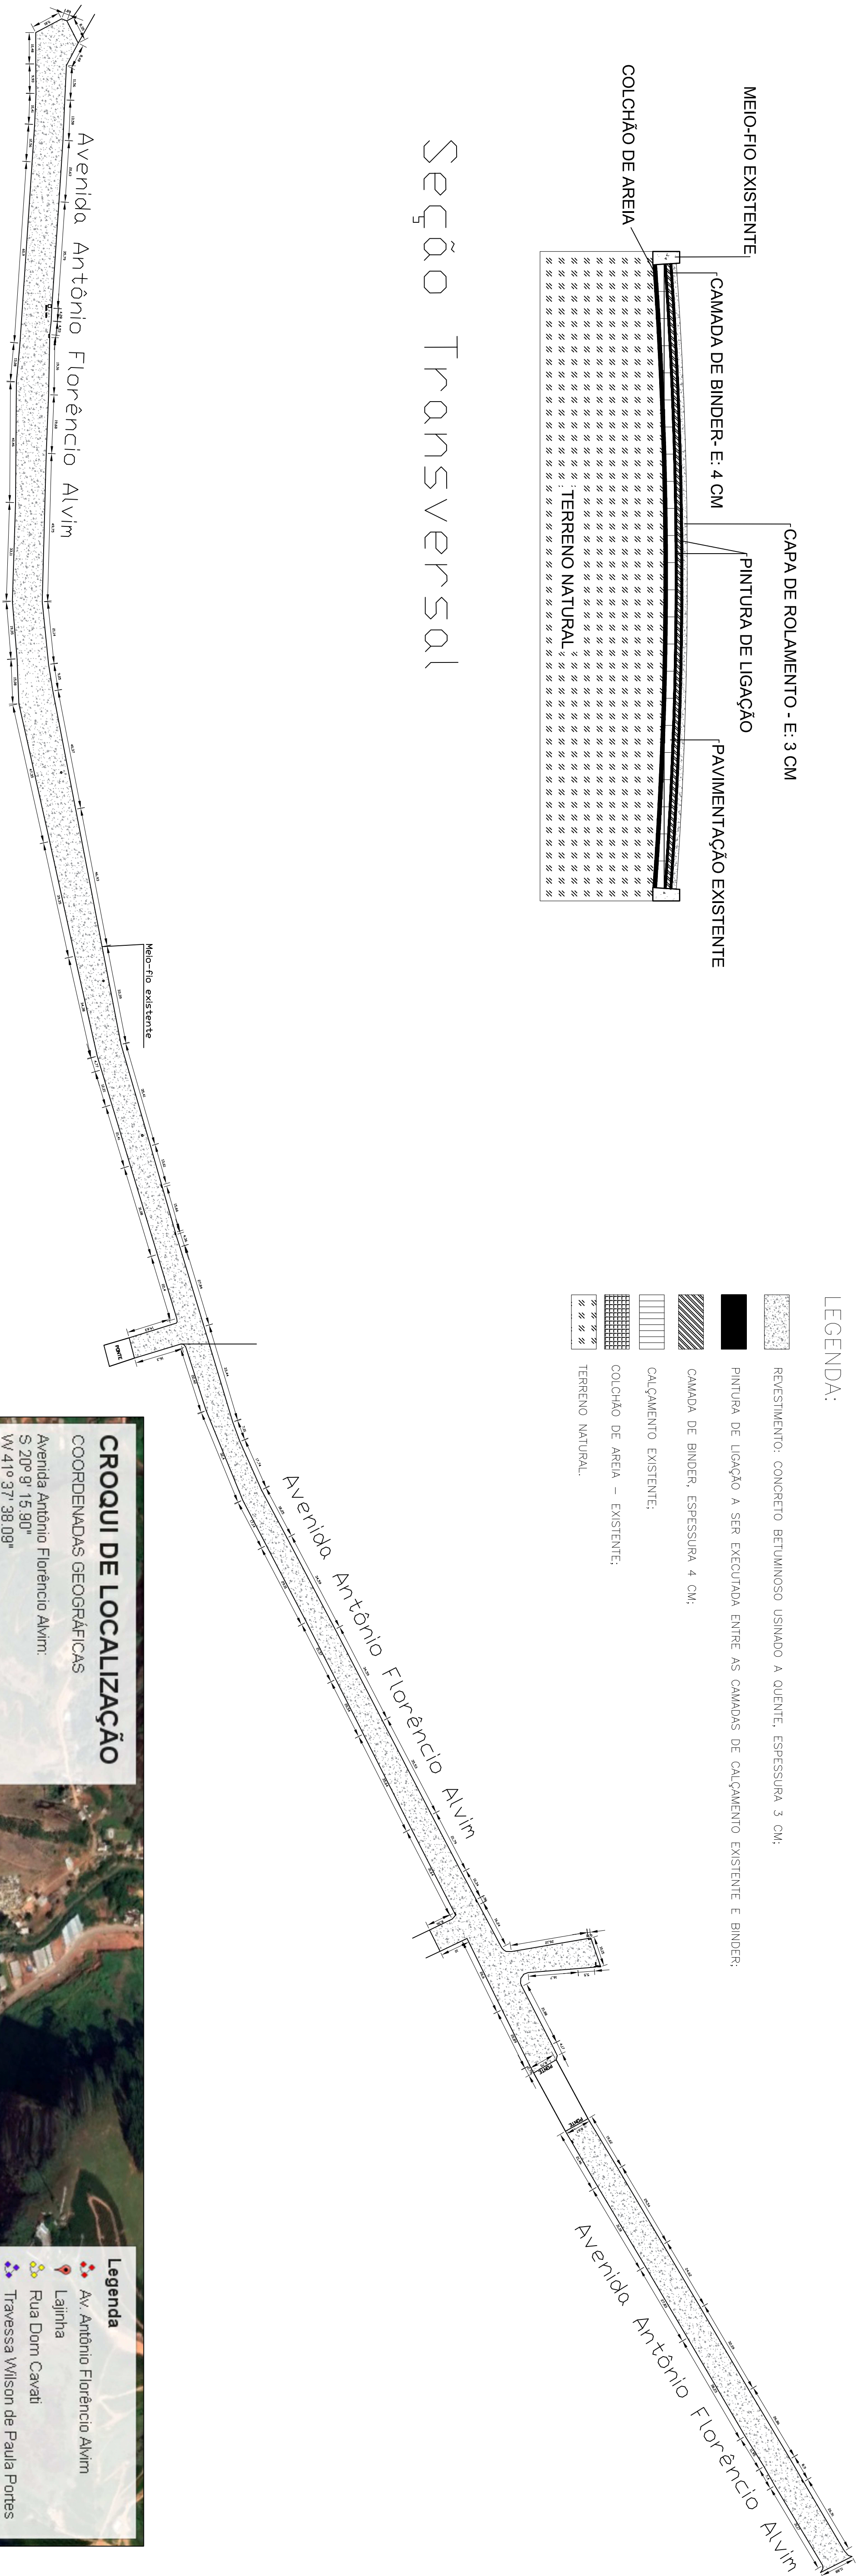

Planta Baixa – Av. Antônio Florêncio Alvim

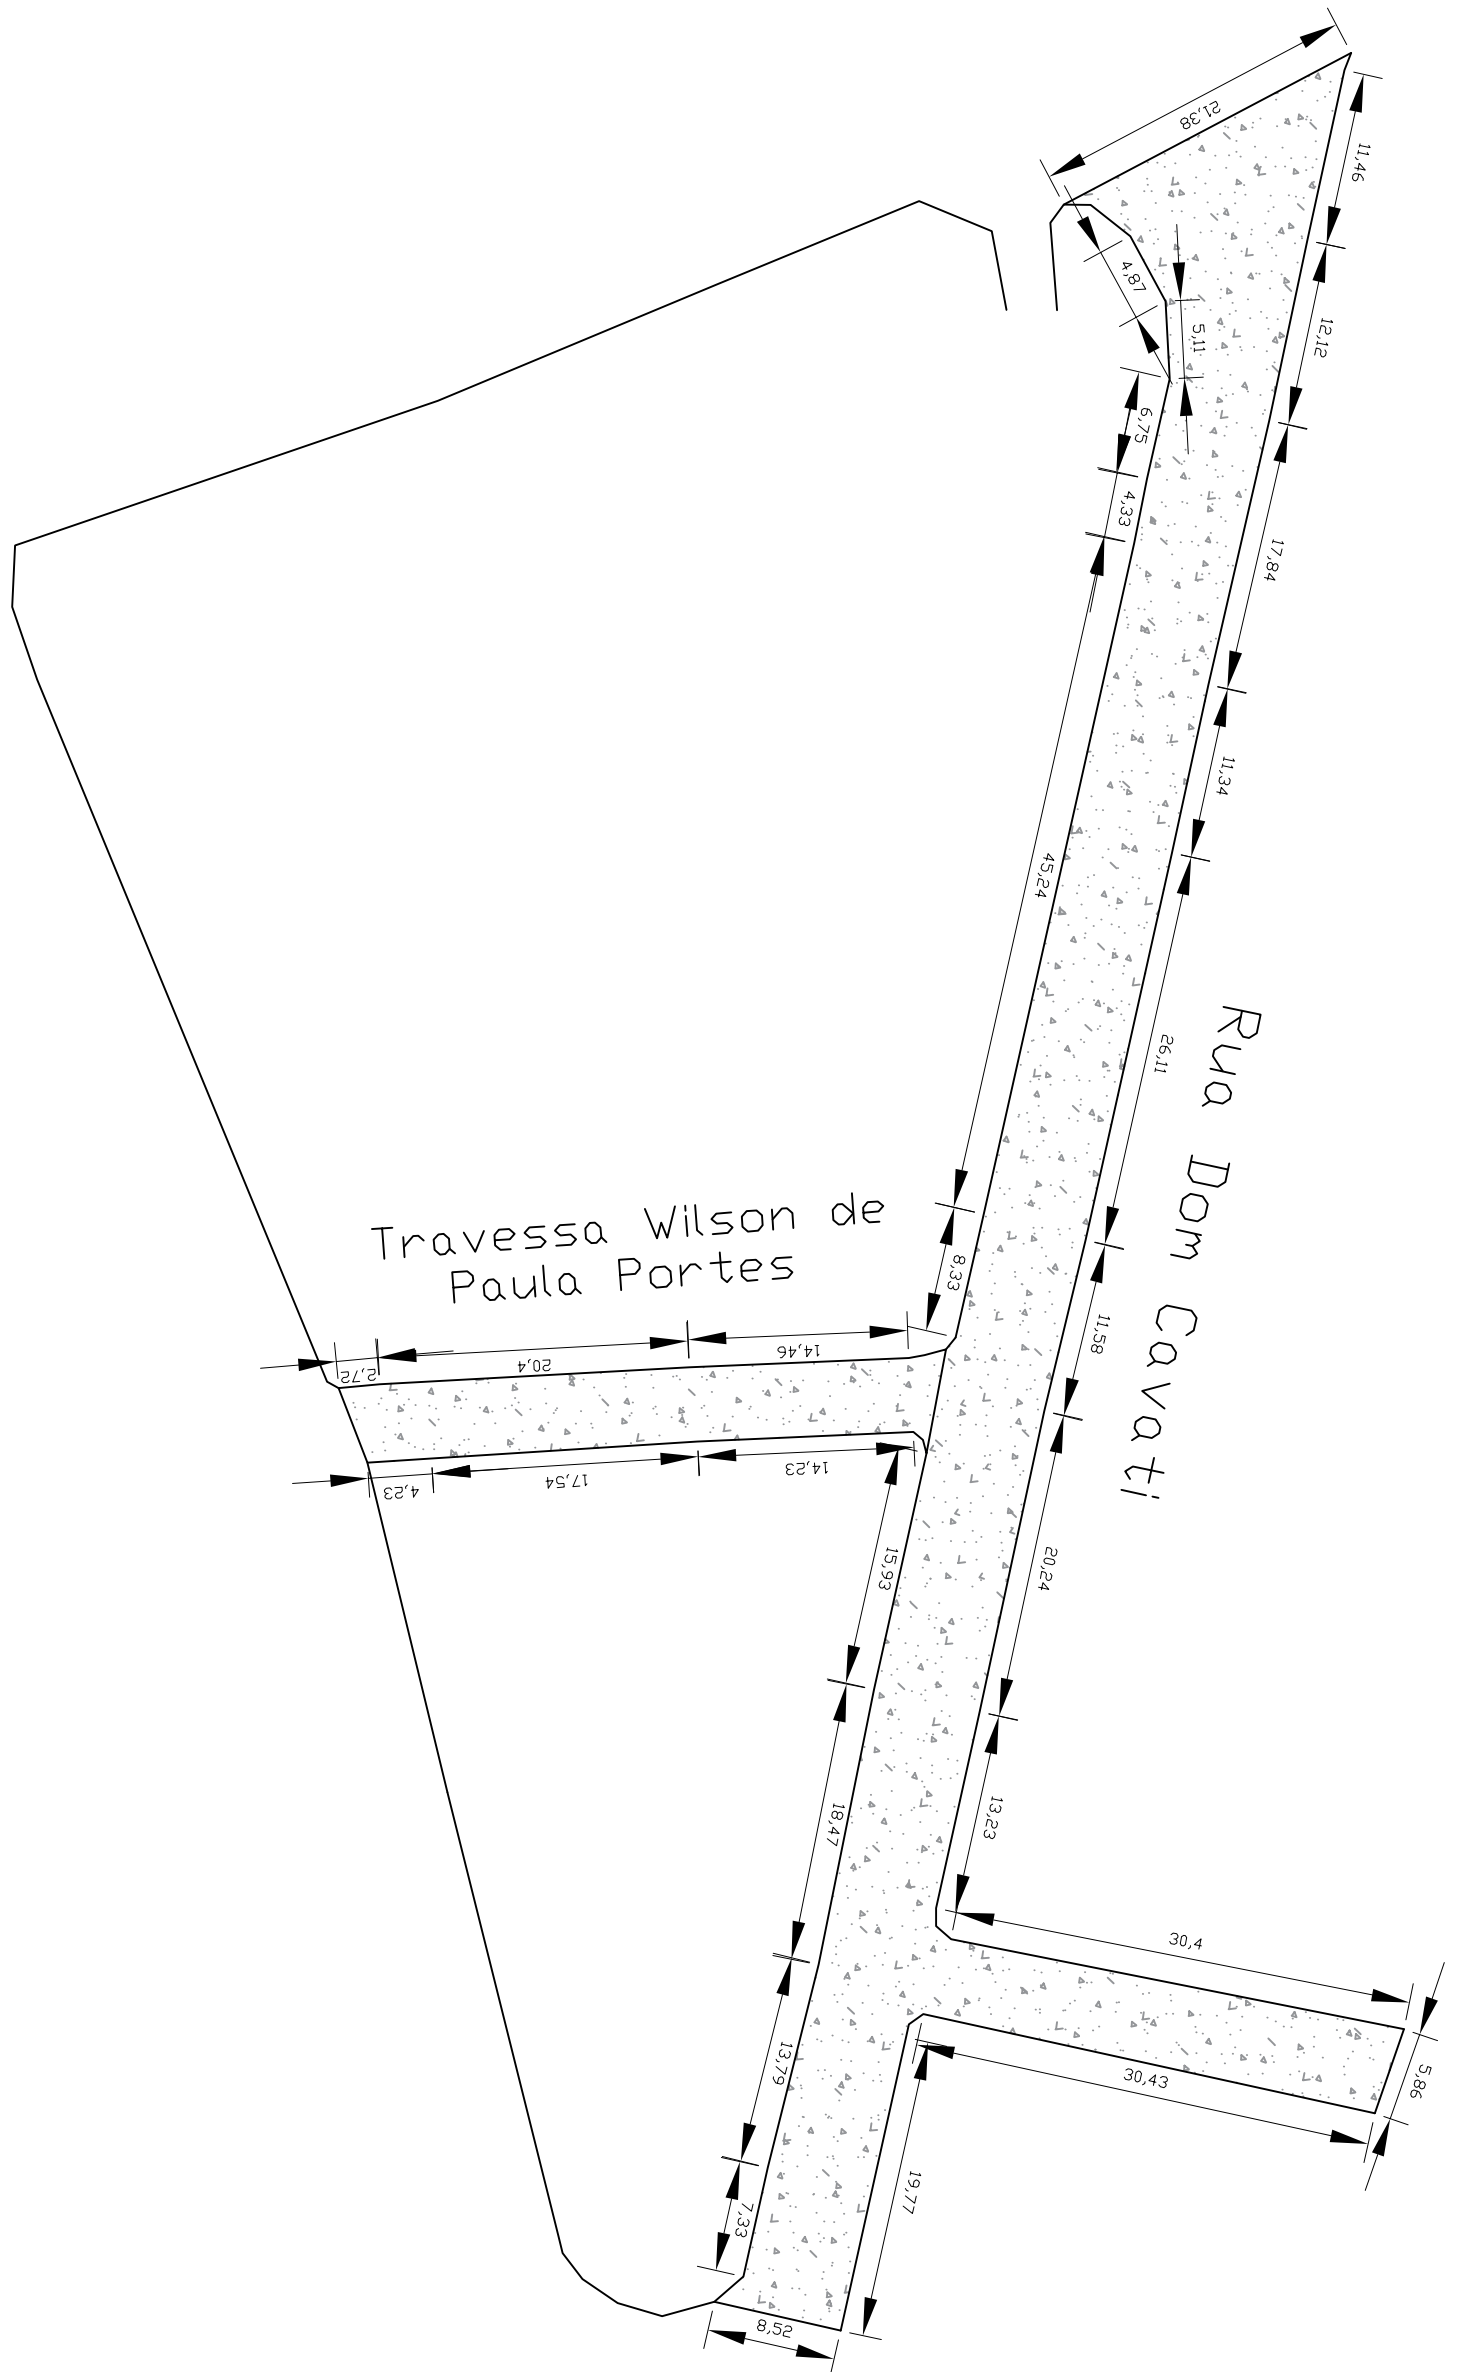

Planta Baixa – Rua Dom Cavati +
Travessa Wilson de Paula Portes



Croqui de Localização

PROJETO ARQUITETÔNICO

PREFEITURA LAJINHA-MG

Rua Dr. Sidney Hubner França Camargo, Nº664* Lajinha-MG
CNPJ: 08.399.032/0005-45 Tel: (33) 3344-2066

OPERA

PAVIMENTAÇÃO ASFALTICA

PROPOSTA DE REFORMA DE DIVERSAS RUAS DO BAIRRO CENTRO – MUNICÍPIO DE LAJINHA/MG

RESPONSÁVEL TÉCNICO

THAIS BOCHAT DE LIMA BASTOS

CREA.212.895/0

CONTEÚDO

PLANTA BAIXA, SEÇÃO TRANSVERSAL E CROQUI DE LOCALIZAÇÃO

ÁREA DA OBRAS

19.629,73 m²

ÁREA DO TERRENO

11/2

PROJETADO

PREFEITURA MUNICIPAL DE LAJINHA

DATA

11/2022

DESENHO

THAIS BOCHAT DE LIMA BASTOS