
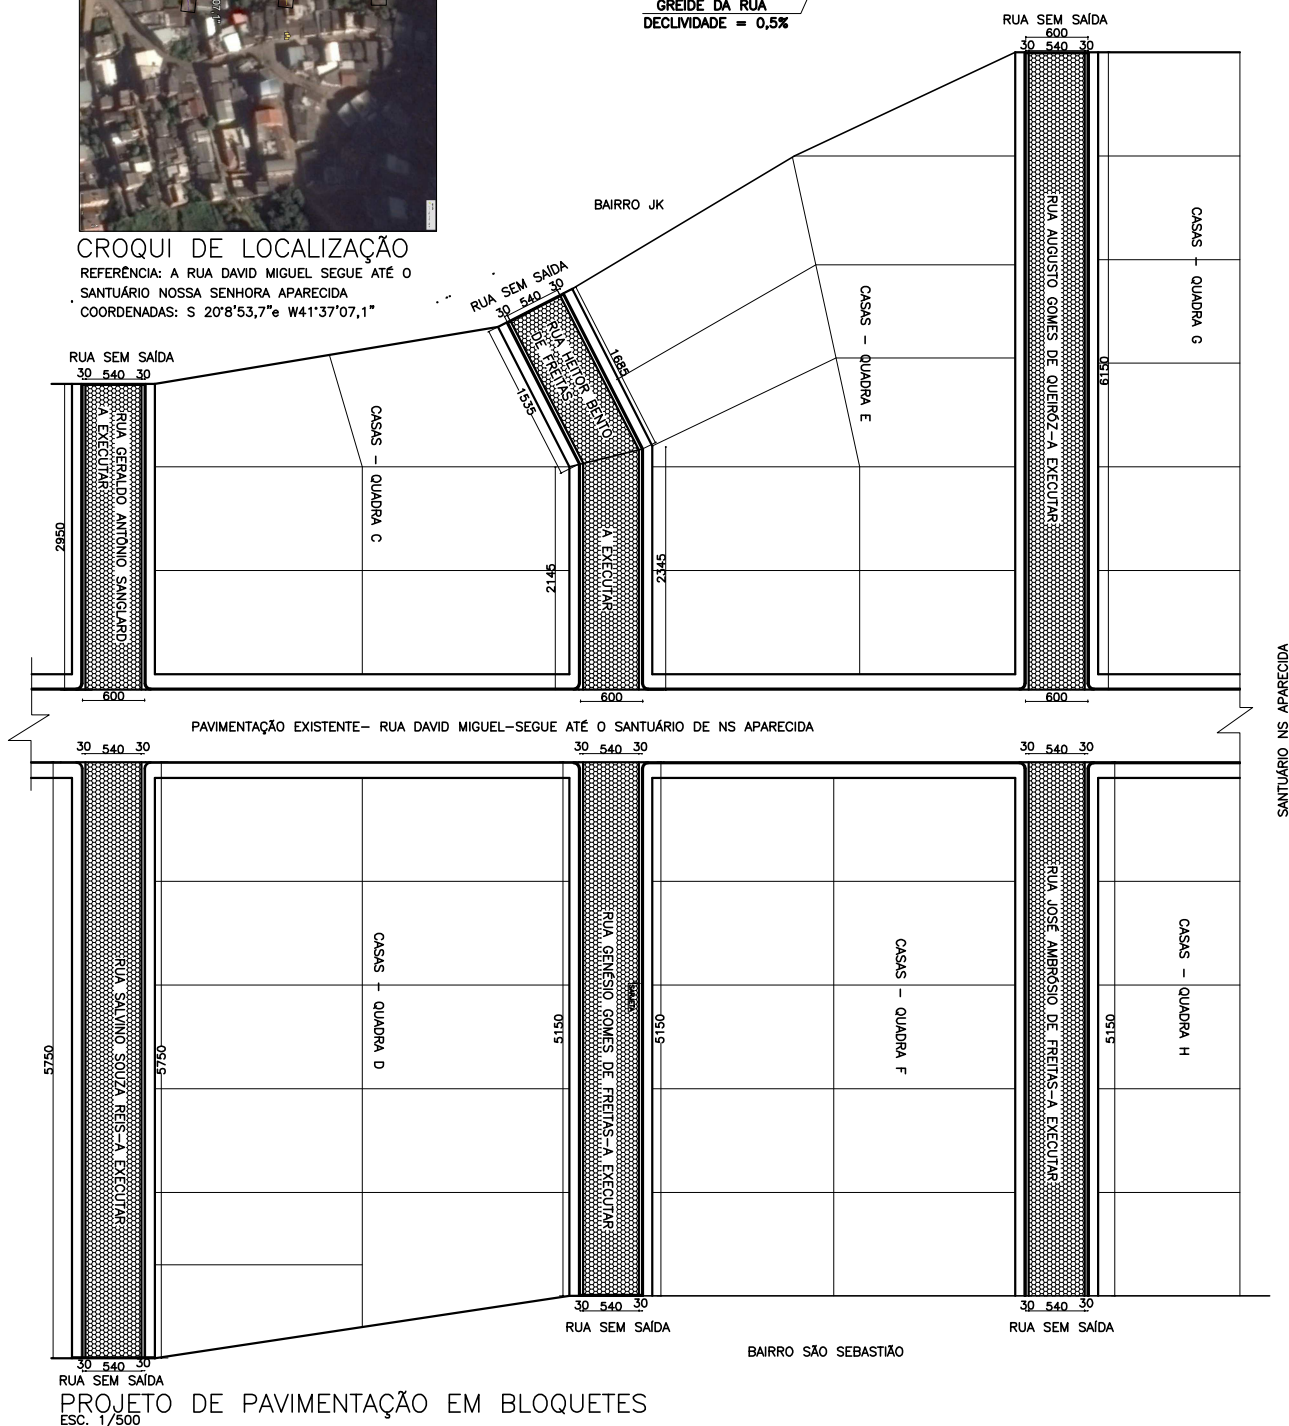


CROQUI DE LOCALIZAÇÃO

REFERÊNCIA: A RUA DAVID MIGUEL SEGUE ATÉ O SANTUÁRIO NOSSA SENHORA APARECIDA
COORDENADAS: S 20°8'53,7" e W41°37'07,1"

DETALHE CORTE DA RUA ESCALA S/E

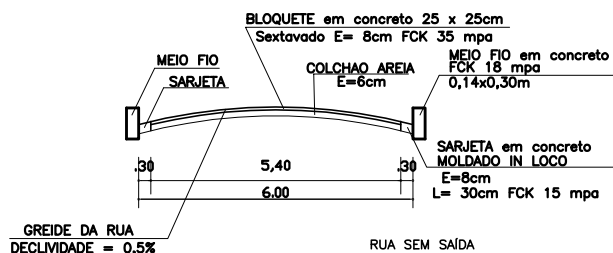

PROJETO DE PAVIMENTAÇÃO EM BLOQUETES

R.T.PROJETO:	PROPRIETÁRIO:	FOLHA:	COORDENADAS:
THAIS BOECHAT DE LIMA CREA MG 212895/LP	PREFEITURA MUNICIPAL DE LAJINHA CNPJ 18.392.522/0001-41	1 / 1	S20°08'53.7"
PROJETO:	ENDEREÇO DA OBRA:		W41°37'07.1"
PAVIMENTAÇÃO EM BLOQUETES	RUAS DIVERSAS DO BAIRRO SÃO SEBASTIÃO LAJINHA/MG		DATA: 11/09/2017