



DETALHAMENTO DA SEÇÃO TRANSVERSAL DO PAVIMENTO  
ESCALA.....1:40

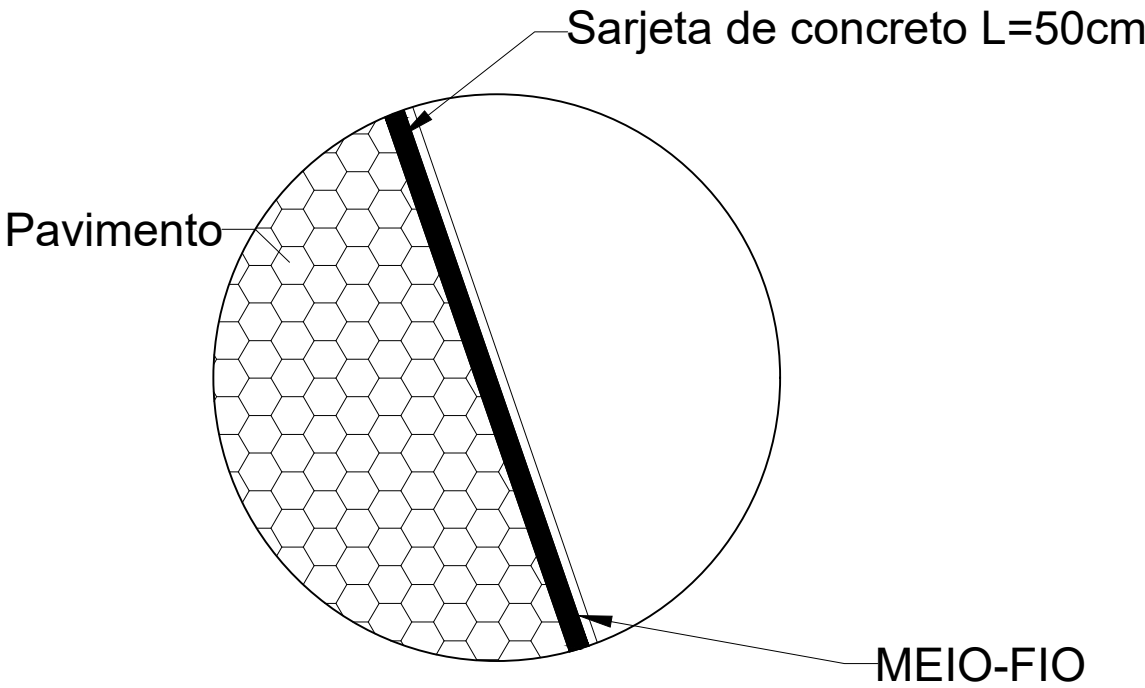


DETALHE SUPERIOR DO PAVIMENTO  
ESCALA.....S/C


- NOTAS GERAIS:
1. A REDE DE ESGOTAMENTO, REDE PLUVIAL, REDE ABASTECIMENTO, CONTEÇÃO DE TALUDE, MURADA DE OBRER OU OUTRAS OBRAS DE INFRAESTRUTURAS NÃO ESPECIFICADAS NO PROJETO, SERÃO EXECUTADAS PELA PREFEITURA MUNICIPAL, ANTES DA EXECUÇÃO DO CONTRATO REFERENTE A ESTE PROJETO.
  2. O NÚMERO DE PESSOAS BENEFICIADAS SÃO DE APROXIMADAMENTE 3000 DE FORMA DIRETA OU INDIRETA.
  3. AO EXECUTAR O SERVIÇO MANter O LOCAL BEM SINALIZADO.
  4. OBSERVAR AS NORMAS DE SEGURANÇA.

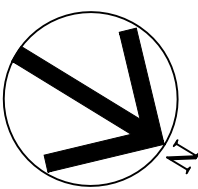

VISTA SUPERIOR DO PAVIMENTO  
ESCALA.....S/C

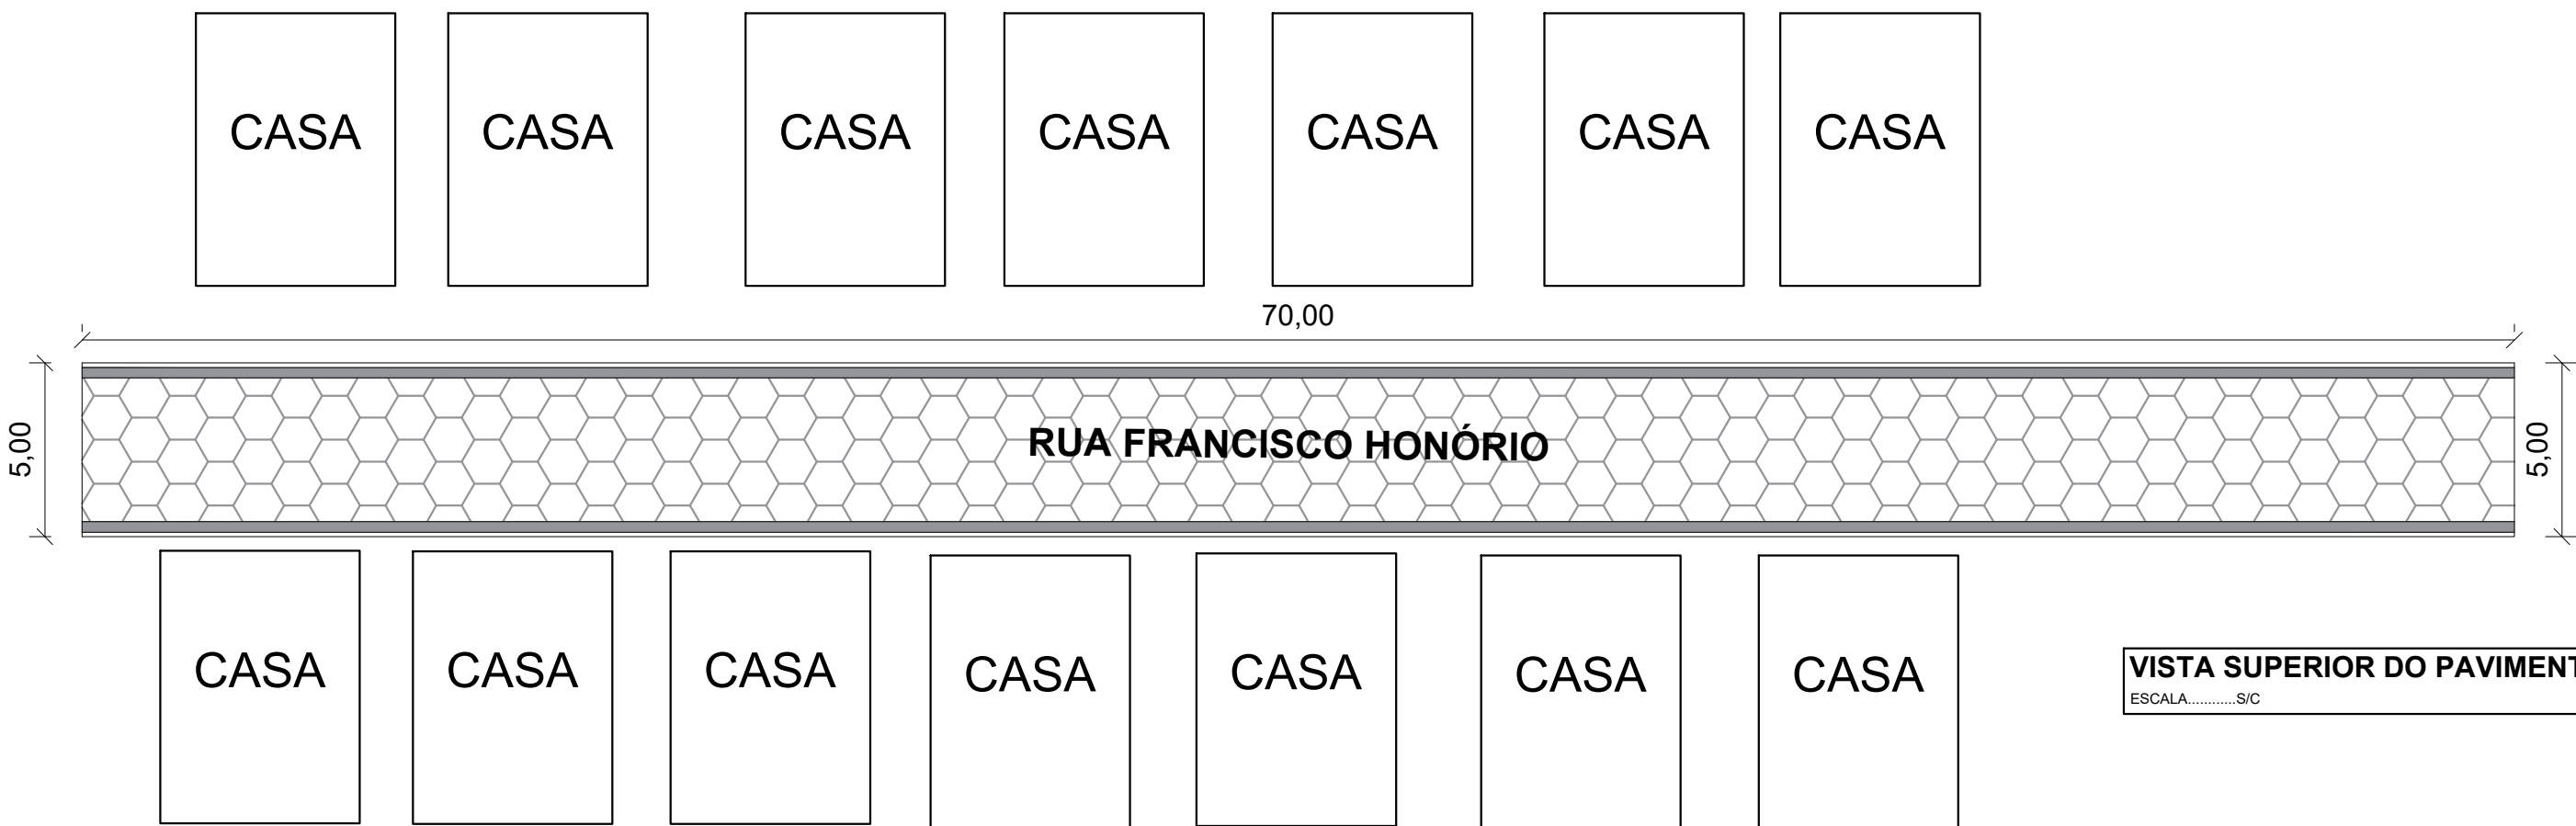

VISTA SUPERIOR DO PAVIMENTO  
ESCALA.....S/C

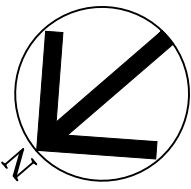

## Projeto Arquitetônico

<b>PREFEITURA LAJINHA-MG</b> Rua Dr. Carlos Antônio e Fracisco Camargo, 1005, 1º e 2º Andares - Lajinha-MG CEP: 35.300-000 - Fone: (35) 3344-0000	OBRA:	<b>Calçamento em bolquete hexagonal</b>		
	PROJETO:	RUA FRANCISCO HONÓRIO E TRAVESSA DIONISIO CERQUEIRA		
	RESPONSÁVEL TÉCNICO:	THOMAS CASTRO SILVA 207.456/D CREA: 207.456/D		
	CONTEÚDO:	vista superior, detalhes e corte		
	ÁREA DA OBRA:	ÁREA DO TERRENO:	OBSERVAÇÕES: ART 150714500007	
	PROPRIETÁRIO:	PREFEITURA MUNICIPAL DE LAJINHA		
	DESENHO:	DATA:	1 / 1	
	THOMAS CASTRO SILVA	05/2018		