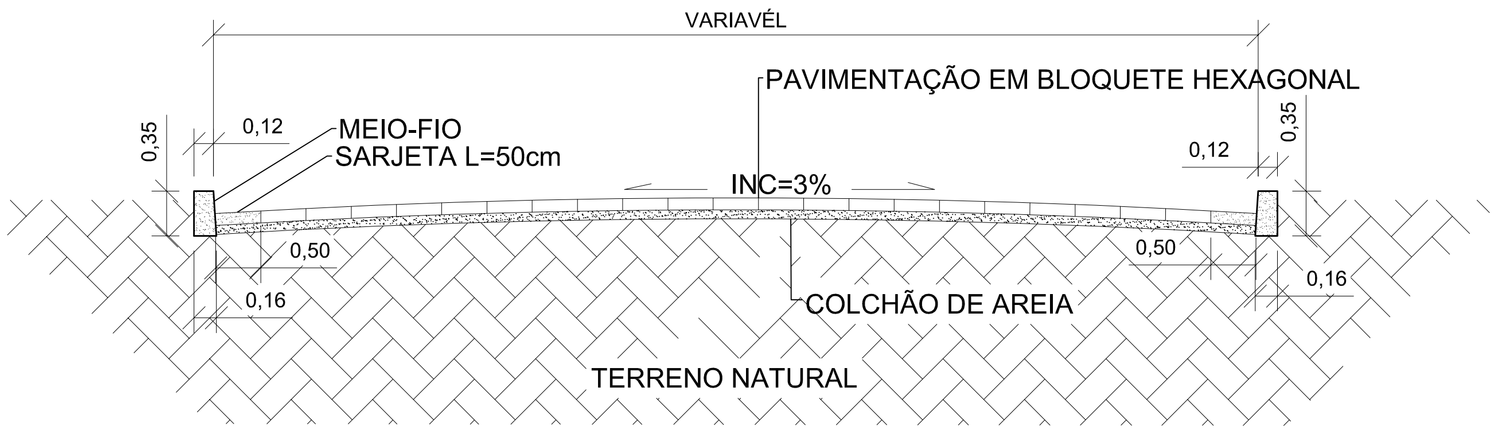

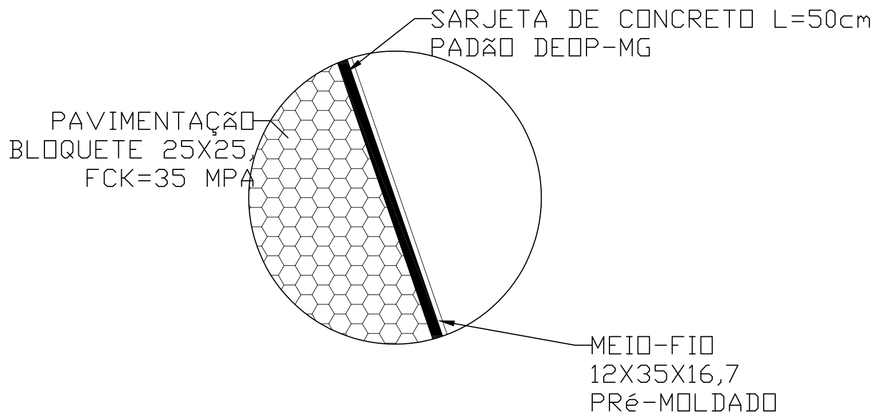

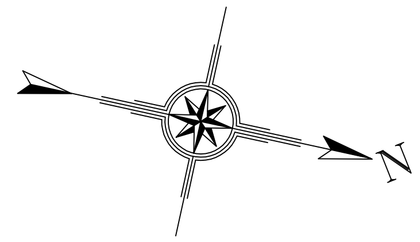

DETALHE TRANSVERSAL DA PAVIMENTAÇÃO

ESC: _____S/ESC

DETALHE SUPERIOR DA PAVIMENTAÇÃO

ESC: _____S/ESC

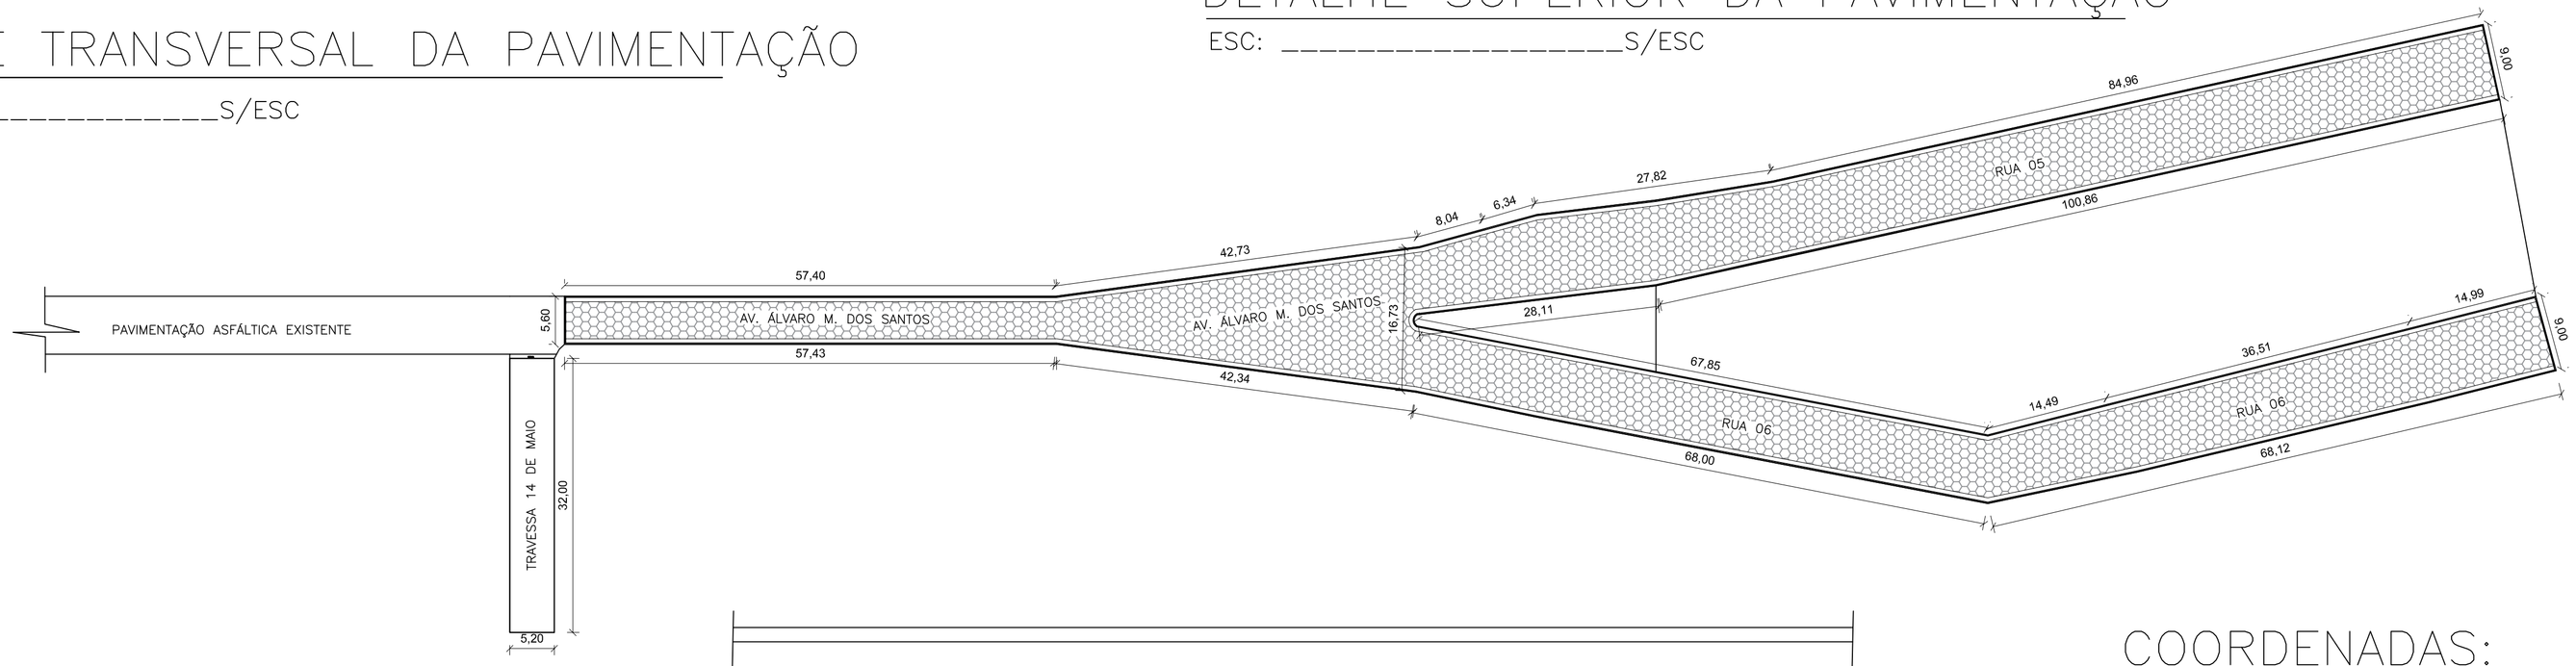

VISTA SUPERIOR DA PAVIMENTAÇÃO

ESC: _____1/500

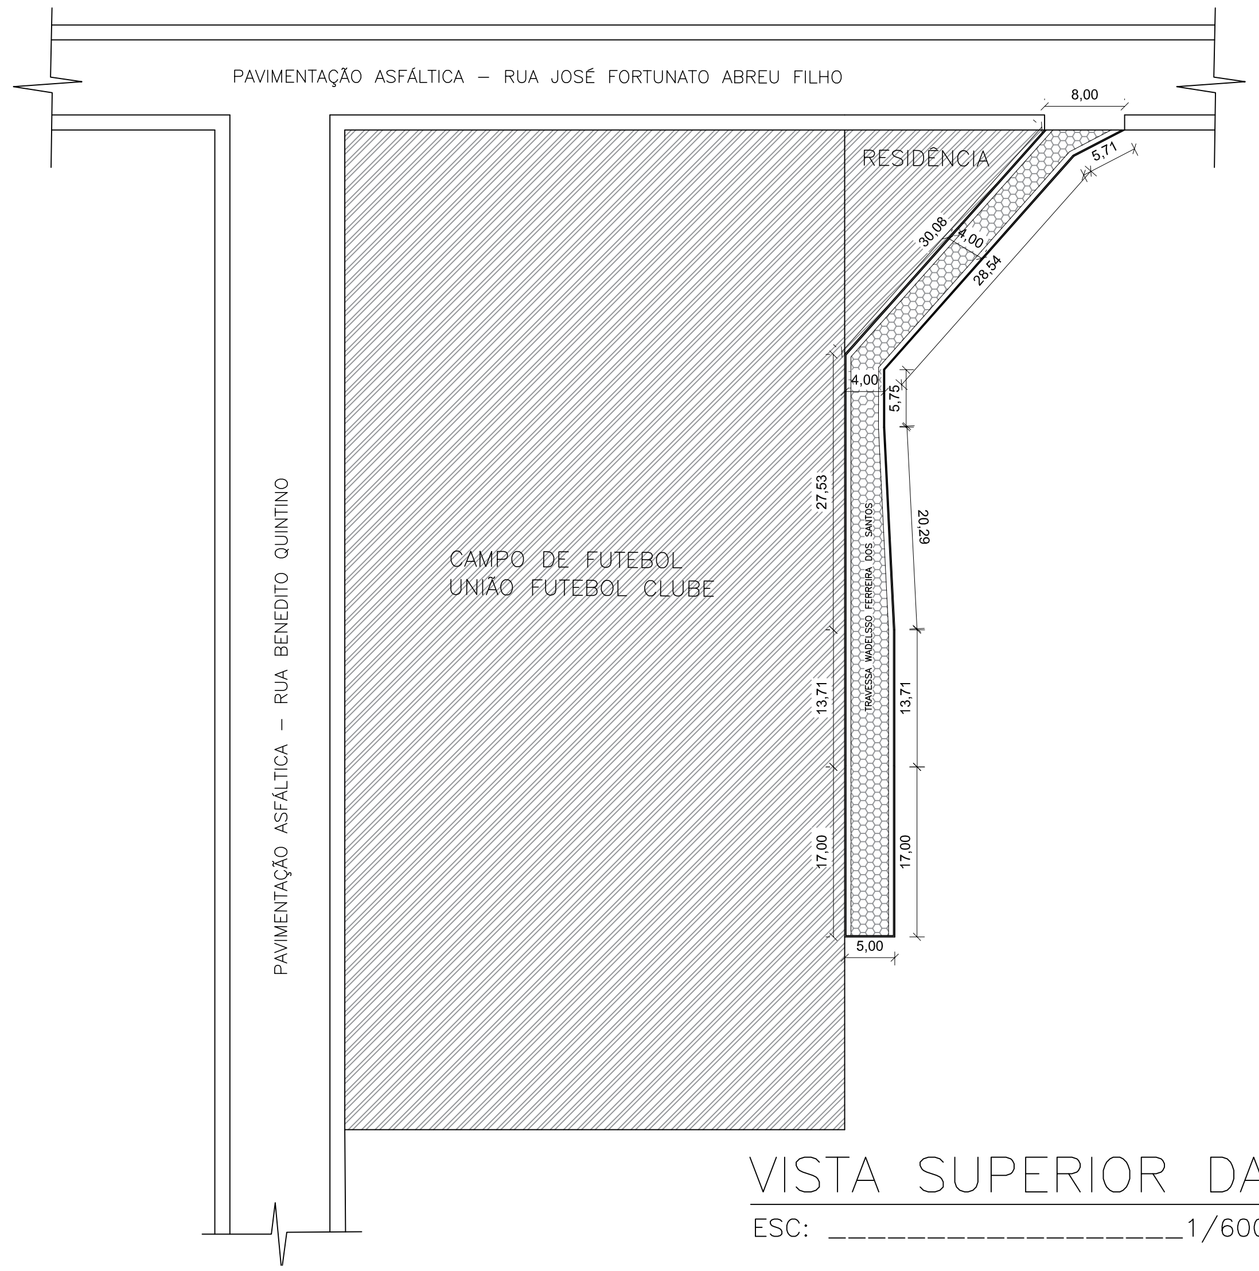

VISTA SUPERIOR DA PAVIMENTAÇÃO

ESC: _____1/600

COORDENADAS:

Ponto: Rua Álvaro M. dos Santos
LATITUDE: 20°4'36.18" S
LONGITUDE: 41°30'51.91" W

COORDENADAS:

Ponto: Rua 5
LATITUDE: 20°4'38.81" S
LONGITUDE: 41°30'51.91" W

COORDENADAS:

Ponto: Rua 6
LATITUDE: 20°4'39.61" S
LONGITUDE: 41°30'52.66" W

COORDENADAS:

Ponto: Travessa Wadelsso F. dos Santos
LATITUDE: 20°9'3.16" S
LONGITUDE: 41°37'31.96" W

CALÇAMENTO EM VIAS PÚBLICAS

PREFEITURA LAJINHA-MG
Rua Dr. Sidney Hubner França Camargo, Nº69 "A" Lajinha-MG
CNPJ: 18.393.512/0001-41 Tel: (33) 3344-2666

OBRA: CALÇAMENTO EM BLOQUETE

ENDEREÇO: DISTRITO DO PRATA E BAIRRO SANTO ANÍBAL - LAJINHA/MG

RESPONSÁVEL TÉCNICO: THAÍS BOECHAT DE LIMA — **CREA:** MG 212.895/D

CONTEÚDO: CORTES E DETALHES TRANVERSAIS, VISTA SUPERIOR

ÁREA DA OBRA: 3.805,99 m²

ÁREA DO TERRENO:

OBSERVAÇÕES:

PROPRIETÁRIO: PREFEITURA MUNICIPAL DE LAJINHA-MG

DESENHO:

DATA: 05/2018

1/1