


LEGENDA

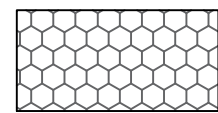


PAVIMENTO À CONSTRUIR



SARJETA À CONSTRUIR

QUANTITATIVO

Descrição	Qtd.
REGULARIZAÇÃO	2.340,12 m²
PAVIMENTO	2.096,64 m²
MEIO-FIO	748,36 m
SARJETA	725,81 m

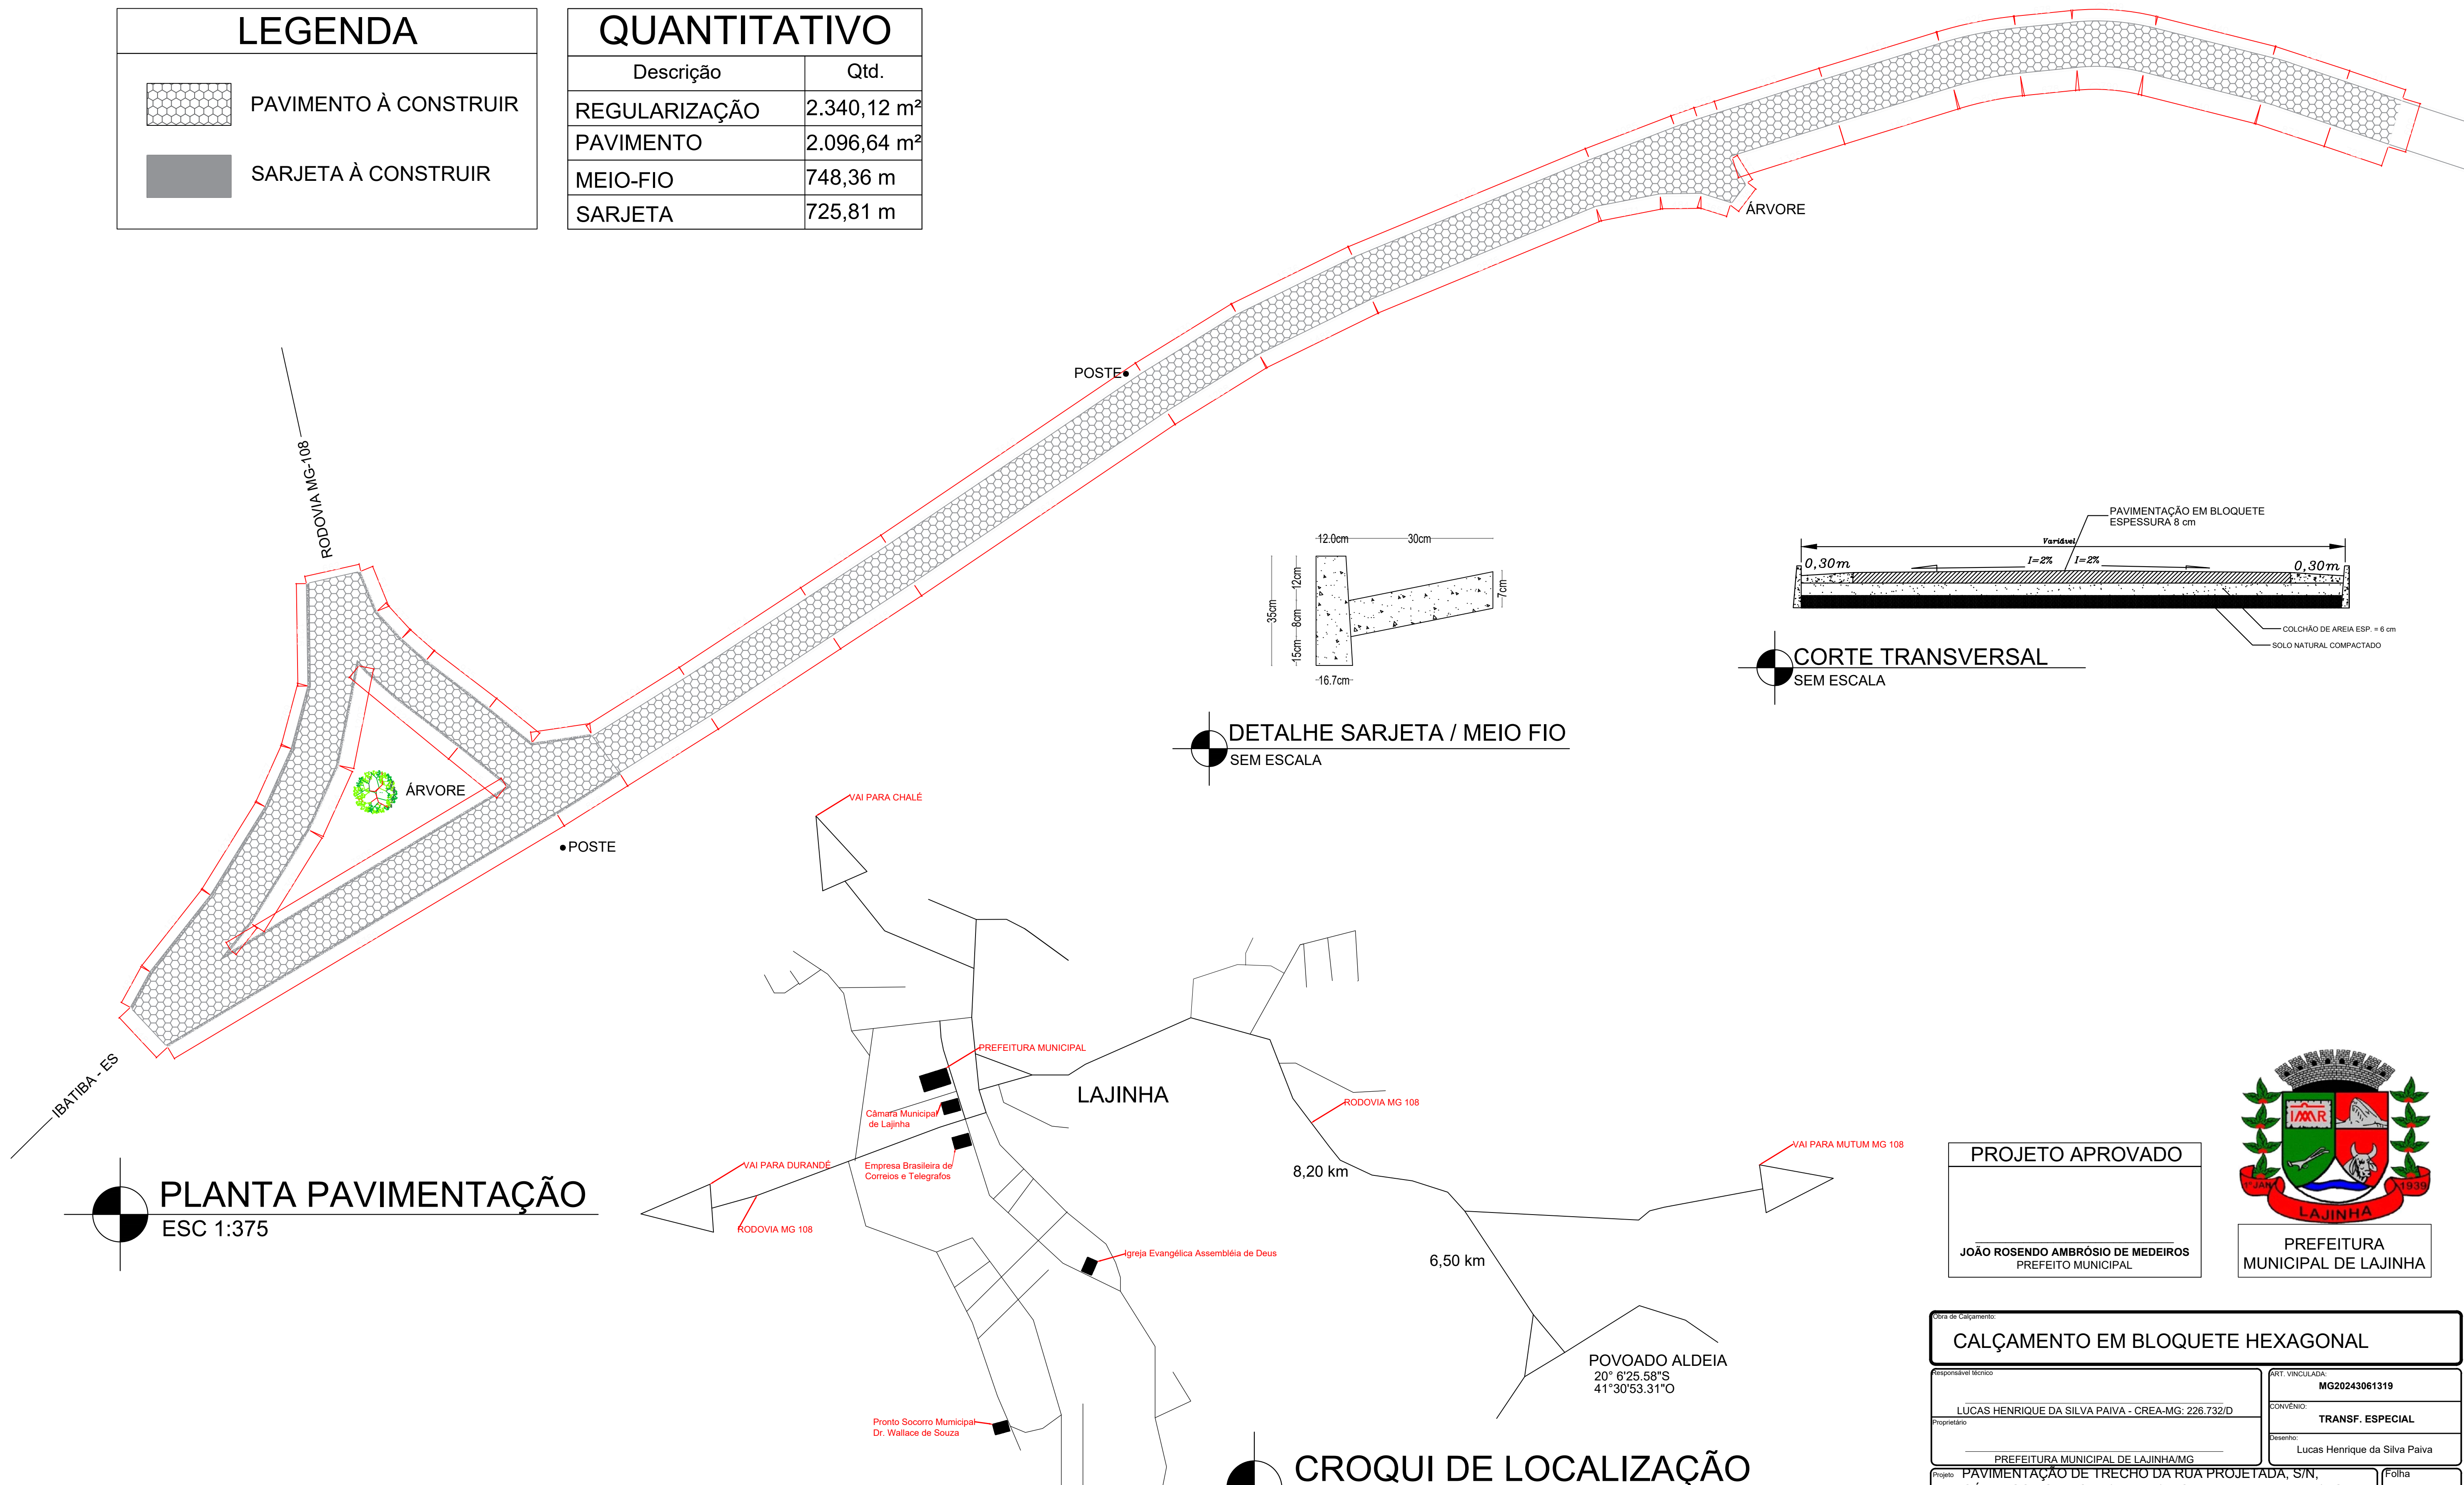

PLANTA PAVIMENTAÇÃO

ESC 1:375

CROQUI DE LOCALIZAÇÃO

SEM ESCALA

DETALHE SARJETA / MEIO FIO

SEM ESCALA

CORTE TRANSVERSAL

SEM ESCALA

PROJETO APROVADO

JOÃO ROSENDO AMBRÓSIO DE MEDEIROS

PREFEITO MUNICIPAL



PREFEITURA

MUNICIPAL DE LAJINHA

CALÇAMENTO EM BLOQUETE HEXAGONAL

Responsável Técnico		ART. VINCULADA: MG20243061319	
LUCAS HENRIQUE DA SILVA PAIVA - CREA-MG: 226.732/D		CONVÊNIO: TRANSF. ESPECIAL	
Proprietário		Desenho: Lucas Henrique da Silva Paiva	
PREFEITURA MUNICIPAL DE LAJINHA/MG			
Projeto: PAVIMENTAÇÃO DE TRECHO DA RUA PROJETADA, S/N, CÔRREGO BOA VISTA (ALDEIA), ZONA RURAL, LAJINHA/MG;		Folha 1	
Discriminação: Projeto da Pavimentação, Detalhes, Quadro de Quantitativos, Legenda e Croqui de Localização			
Data: JUNHO/2024	Escala: Indicada	SIGCON-SAÍDA	Conferência: LUCAS PAIVA