



Corte esquemático B'B  
escala 1/100

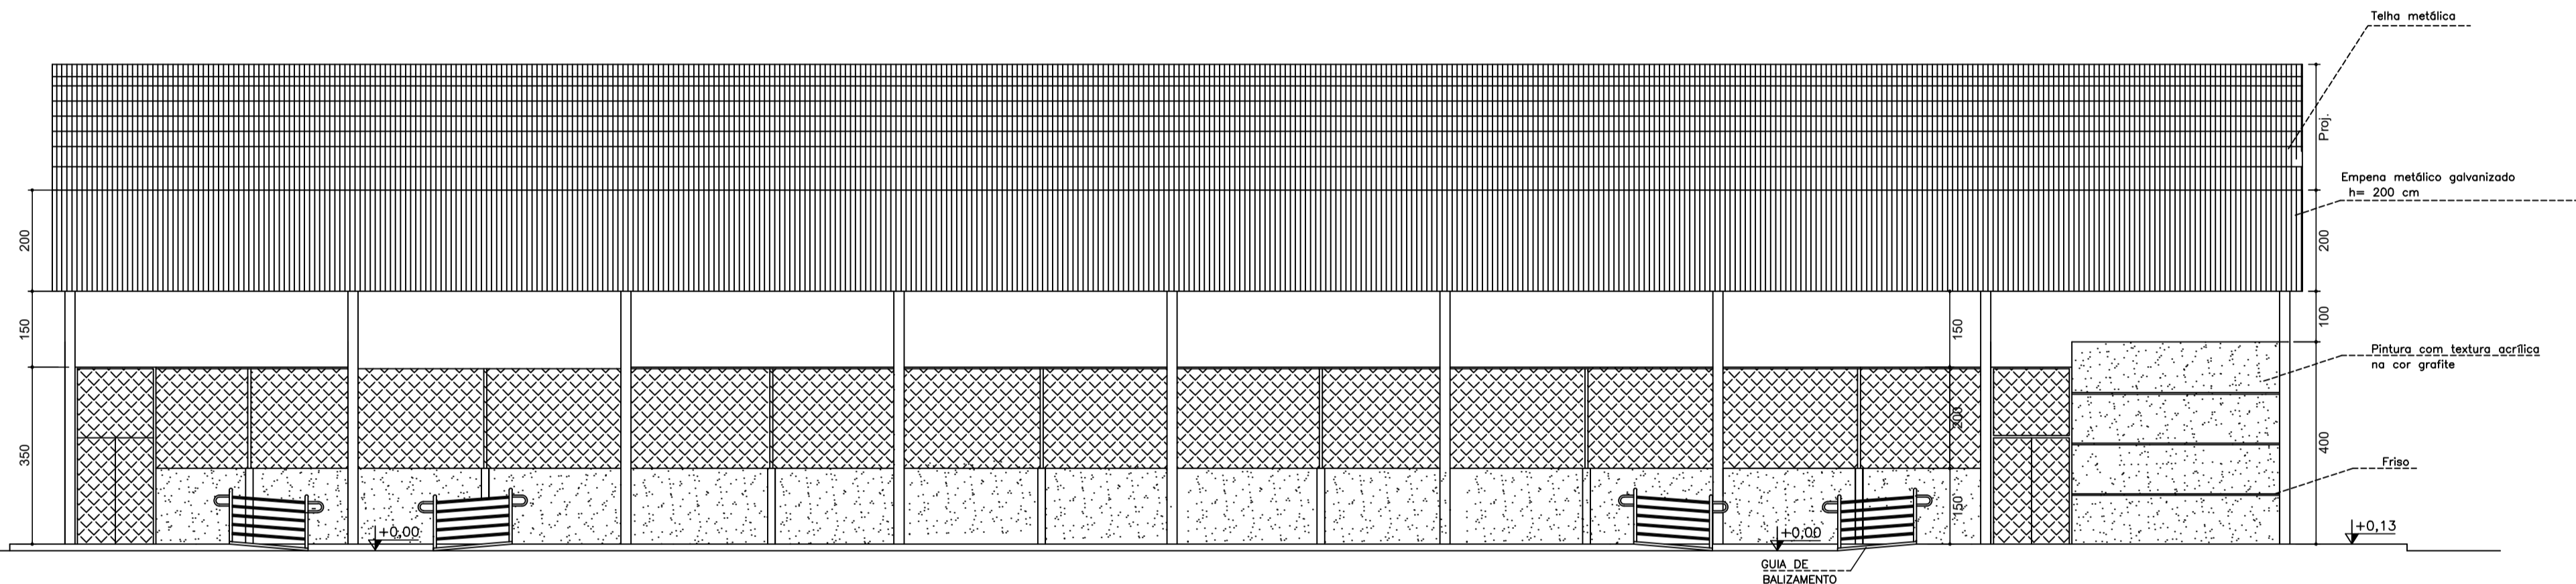

Fachada  
escala 1/100

#### DIMENSÕES E PESOS:

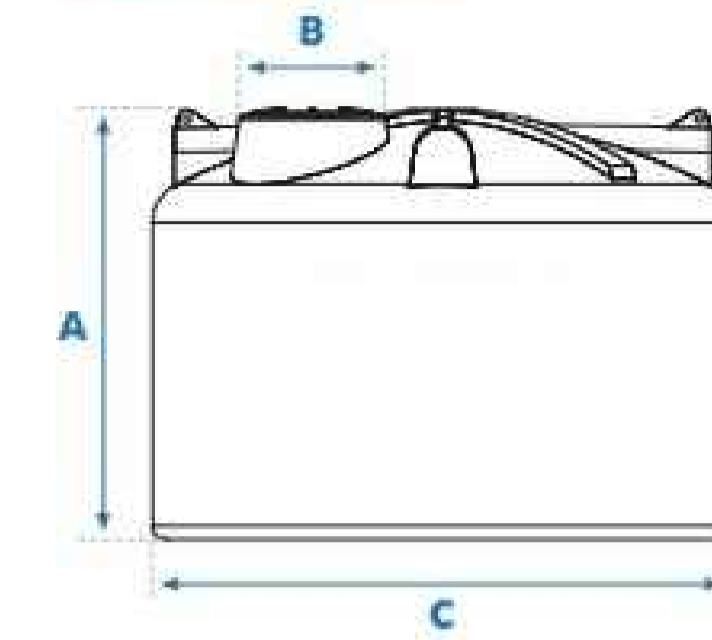


- A Altura total
- B Diâmetro da boca de inspeção
- C Diâmetro total



Capacidade em litros	Dimensões em metros		
	A	B	C
310	0,52	0,60	1,00
500	0,65	0,60	1,16
1.000	0,80	0,60	1,48
1.750	0,95	0,60	1,65
2.000	1,13	0,60	1,68
2.500	1,21	0,60	1,80
3.000	1,29	0,60	1,90
5.000	1,51	0,60	2,25
10.000	1,93	0,60	2,78
15.000	2,20	0,60	3,20
20.000	2,83	0,60	3,17

- 1- Dimensões aproximadas.
- 2 - Os Tanques até 3.000 L já vêm com Adaptador (Flange) instalado: 50 mm x 1 1/2" na saída.
- 3 - Os Tanques a partir de 5.000 L já vêm com o Adaptador (Flange): 60 mm x 2" na saída.

Dimensões do Resrvatório - ver corte AA  
s/escala

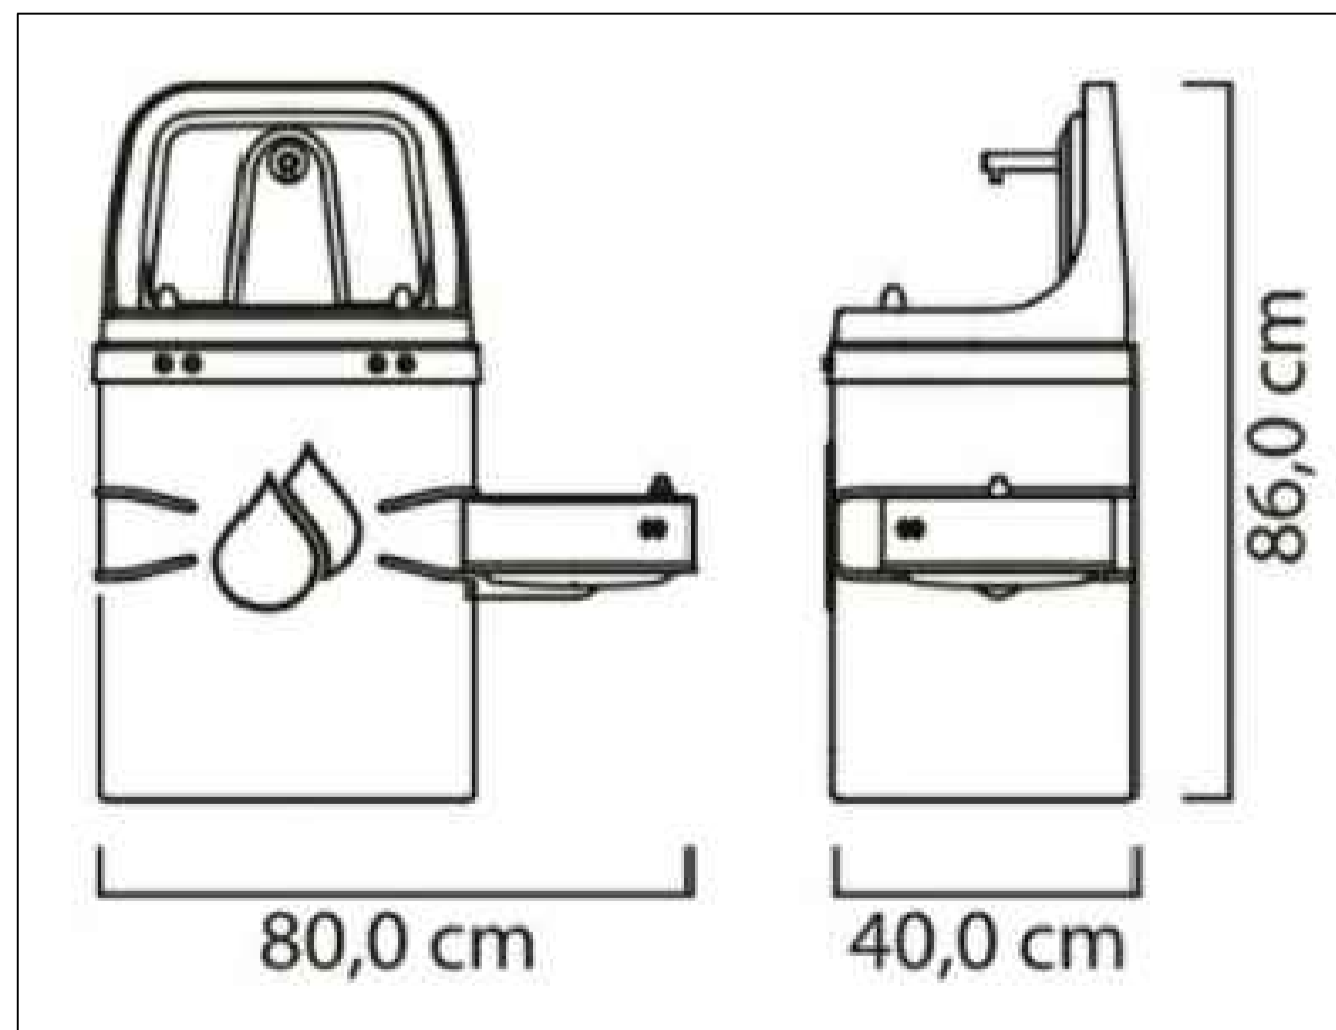

Detalhe do Bebedouro  
s/escala

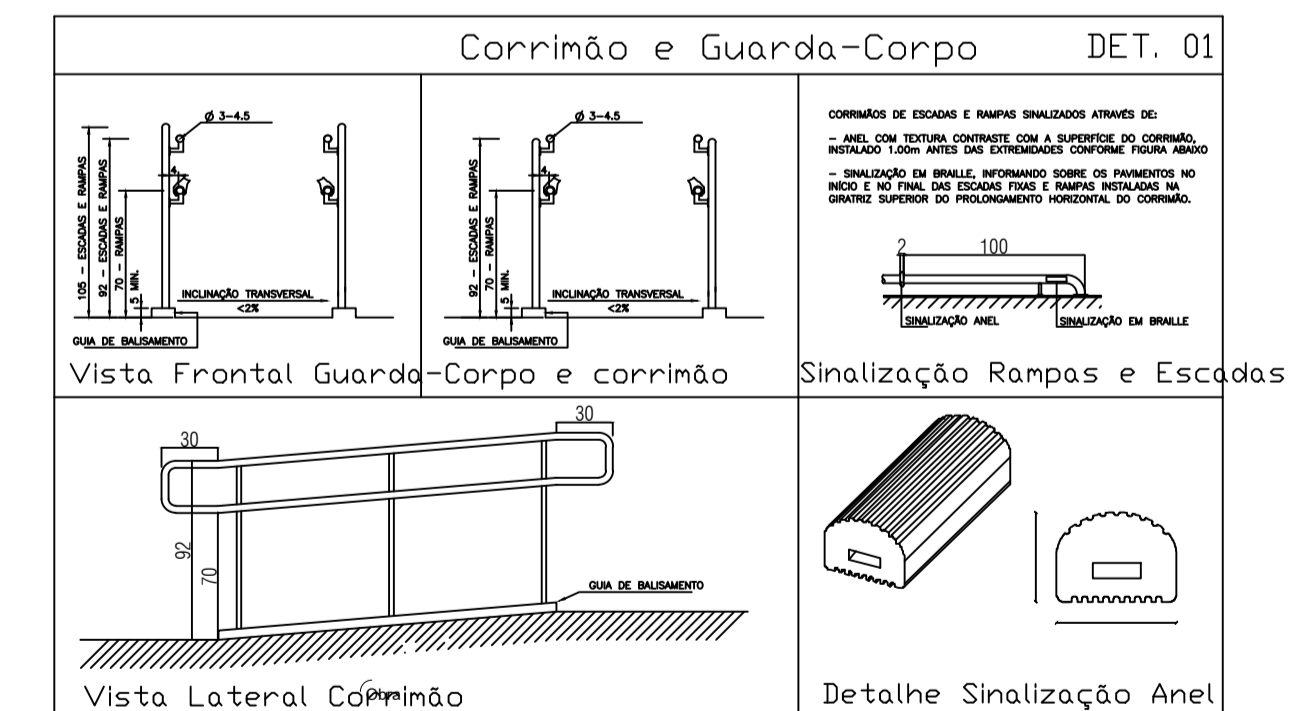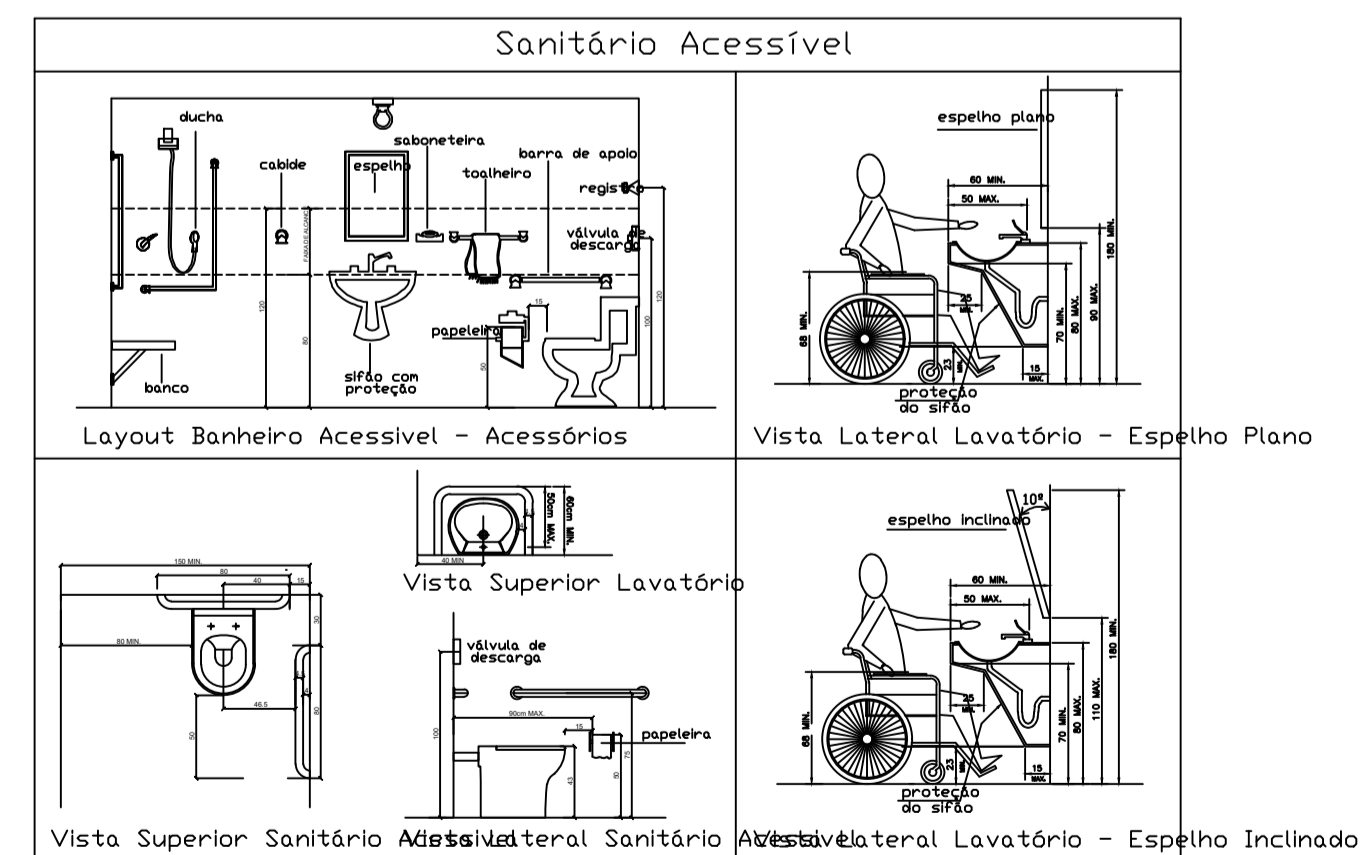

QUADRA COBERTA 1.144M<sup>2</sup> - DA E.M.BRENDA .G.P

Responsável Técnico	ART. VINCULADA: MG20242901672
Proprietário	JHONATA CERQUEIRA CABRAL - CREA-MG: 250.931/D
Projeto	ANTEPROJETO ARQUITETÔNICO
Descrição	FACHADA, CORTE B-B E DETALHES
Data	ABRIL/2024
Escala	Indicada
SIGCON-SAIDA	NÃO SE APLICA
Confirmação	JHONATA C.C.

Folha 2 de 2