


IN

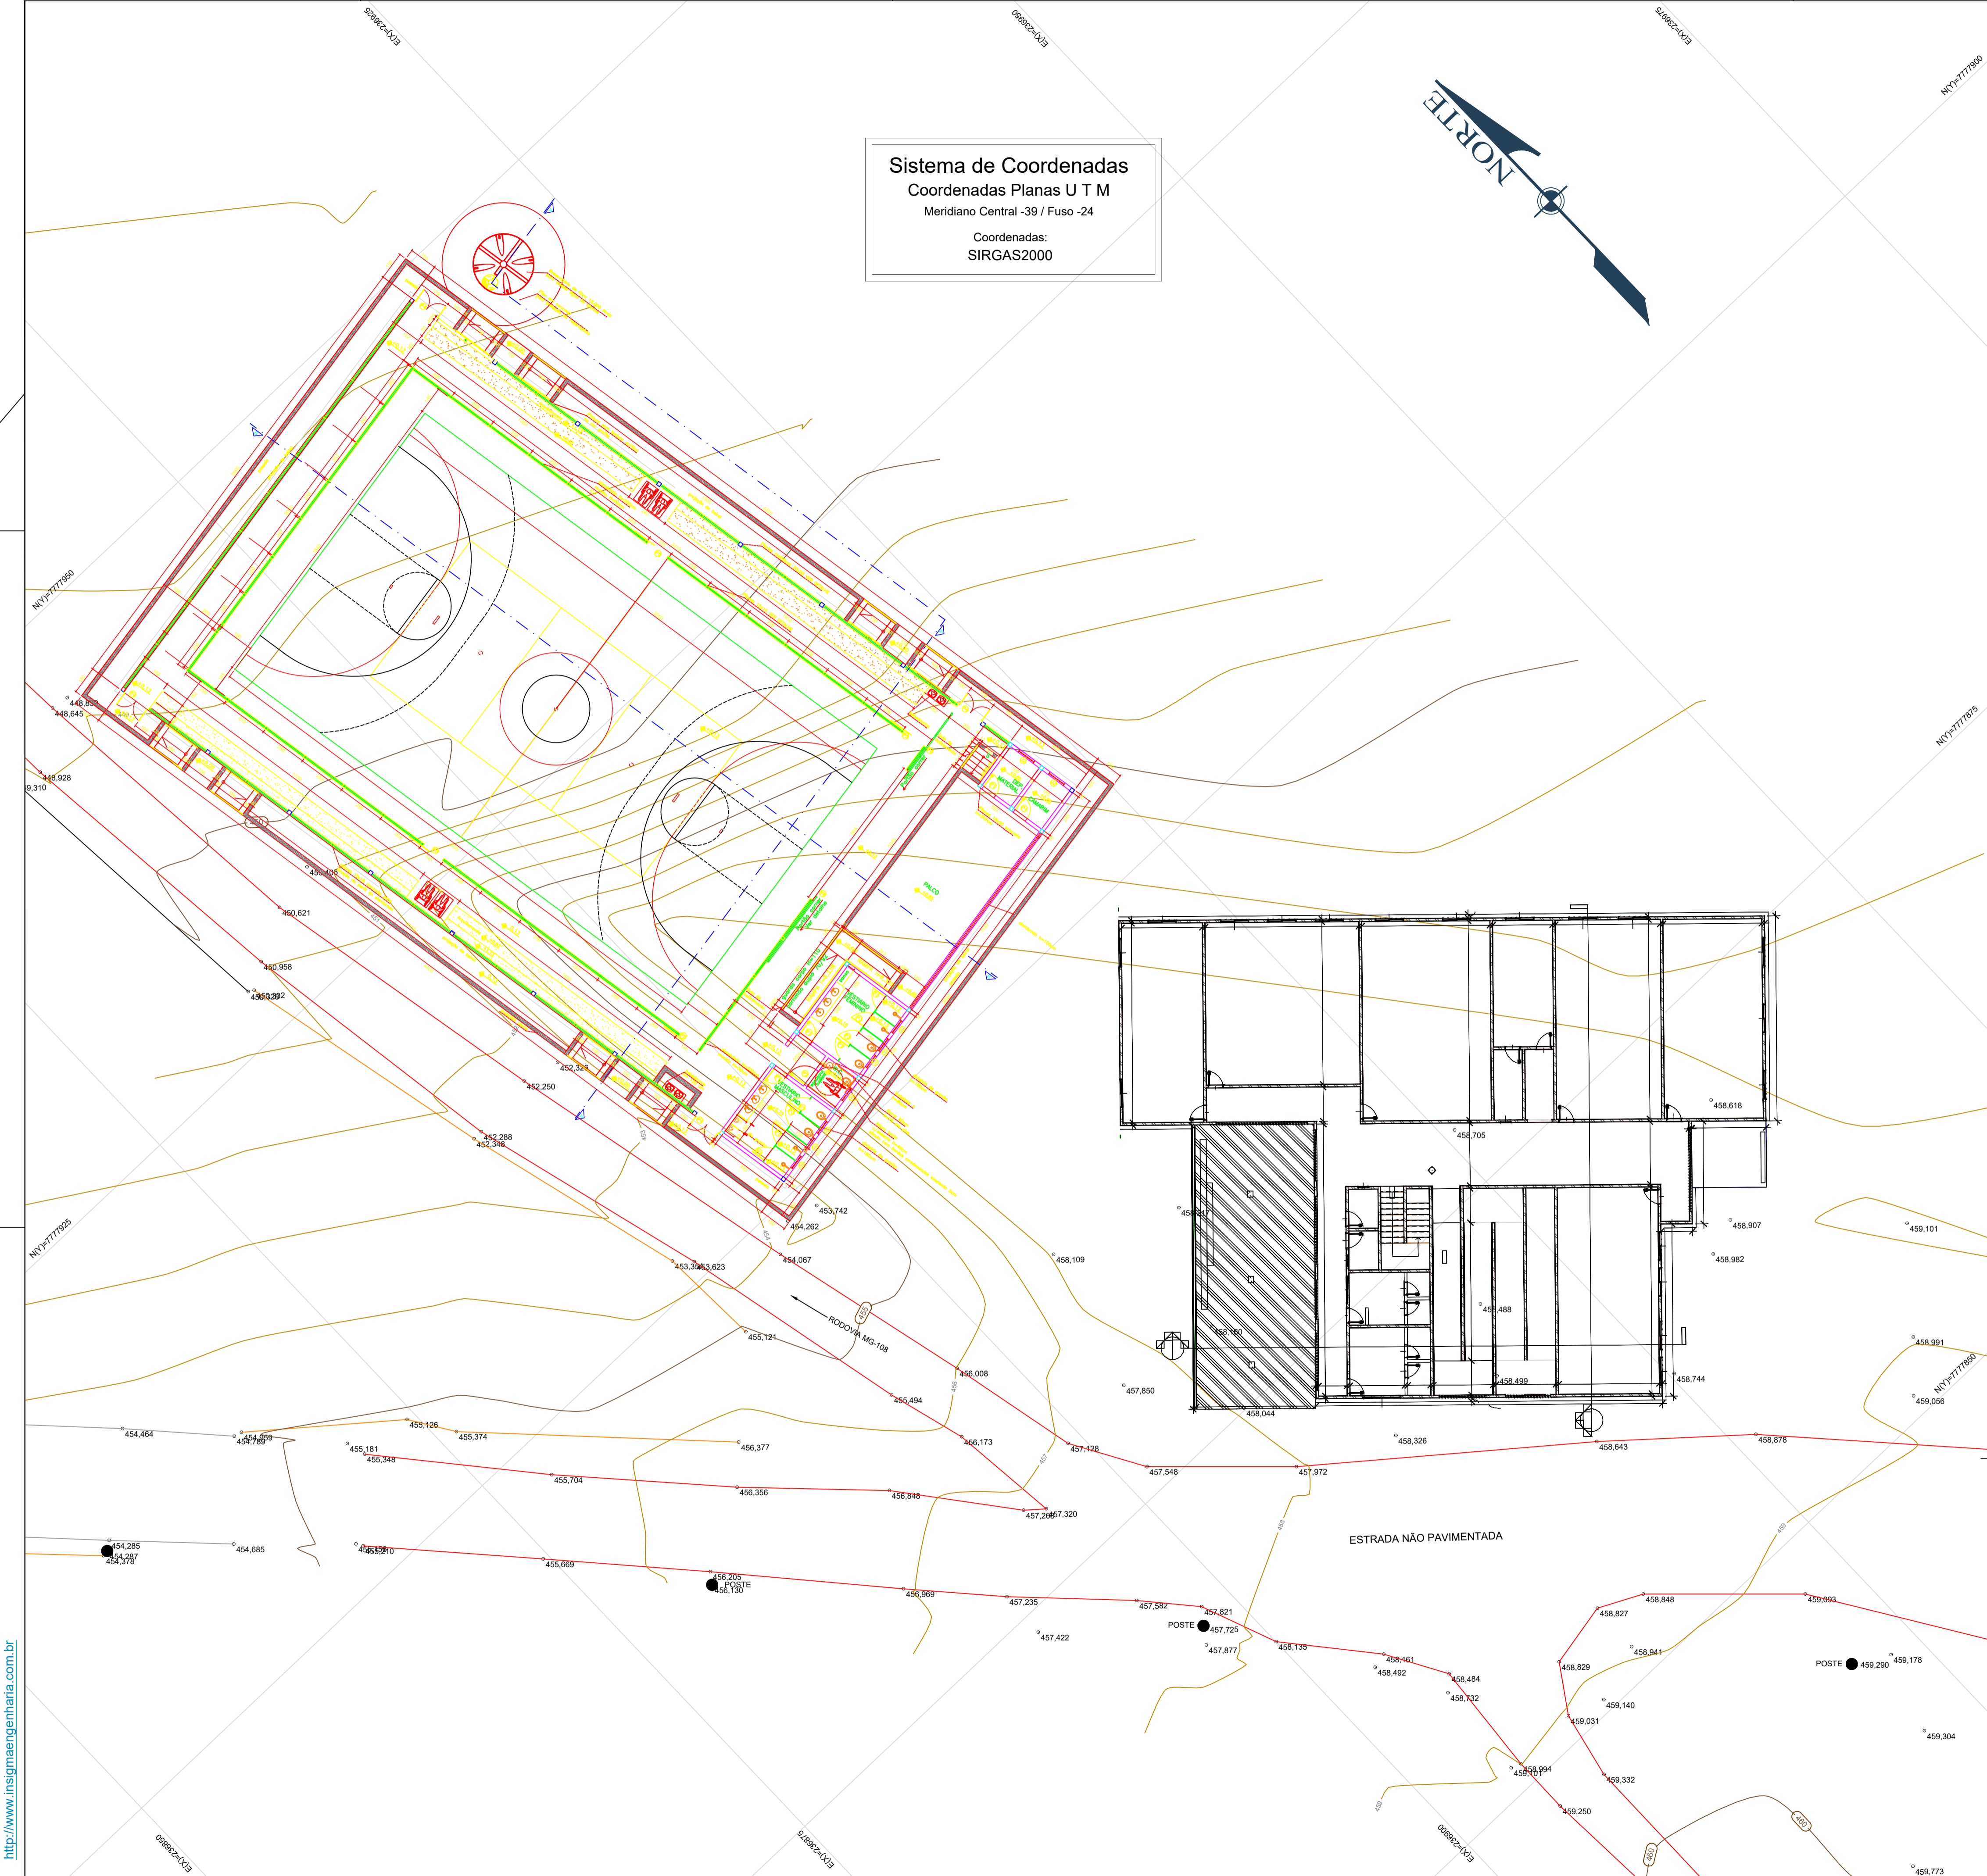

<http://www.insigmaengenharia.com.br>



IMAGEM 01 - IMAGEM LATERAL ESQUERDA DO TERRENO PARA CONSTRUÇÃO DA QUADRA POLIESPORTIVA DA E.M.BRENDA GUIMARÃES DE PAULA

Coordenadas Geográficas (Centro da quadra)

Graus Decimais

LATITUDE: -20.078237
LONGITUDE: -41.515571
ALTITUDE: 458,620

Graus, Minutos e Segundos

LATITUDE: - 20° 04' 41.65"
LONGITUDE: - 41° 30' 56.06"
ALTITUDE: 458,620

LEGENDA

- ÁREA PROJETADA DO IMÓVEL
- DIVISA PROJETADA
- CERCA EXISTENTE
- CONFRONTAÇÃO
- MEIO FIO
- CURSOS D'ÁGUA
- PAVIMENTAÇÃO: PARALELEPÍPEDO
- ALINHAMENTO CONSTRUÍDO
- CURVAS DE NÍVEL
- EDIFICAÇÃO
- VÉRTICES TOPOGRÁFICOS
- ALINHAMENTO PERFIL LONGITUDINAL



PREFEITURA MUNICIPAL
DE LAJINHA/MG

JOÃO ROSENDO AMBRÓSIO DE MEDEIROS
PREFEITO

RESPONSABILIDADE TÉCNICA

JHONATA CERQUEIRA CABRAL
Engenheiro Civil - Crea/MG: 250.931/D

DENOMINAÇÃO DO IMÓVEL EM DOCUMENTO
LOTEAMENTO HELIO CARLOS KER

SERVIÇO
LEVANTAMENTO PLANIALTIMÉTRICO CADASTRAL

LOCAL/ENDEREÇO

AV. NILO HUBNER MEDEIROS, S/N

DISTRITO

PRATA DE LAJINHA

MUNICÍPIO

LAJINHA - MG

PROPRIETÁRIO

PREFEITURA MUNICIPAL DE LAJINHA

MATRÍCULA DE ORIGEM

4.785 - Livro 2

CNS CARTÓRIO

04.560-9 - LAJINHA-MG

ÁREA

DESENHISTA

INSIGMA

DATA

27 / MARÇO / 2024

ESCALA

1:200

FORMATO - PRANCHA

A1 - 01/01

Nº. OS

IN124_OS153_2203

ALTERAÇÕES

Nº	REVISÃO/DESCRIÇÃO	DATA