



PROJETO DE PAVIMENTAÇÃO EM BLOQUETES

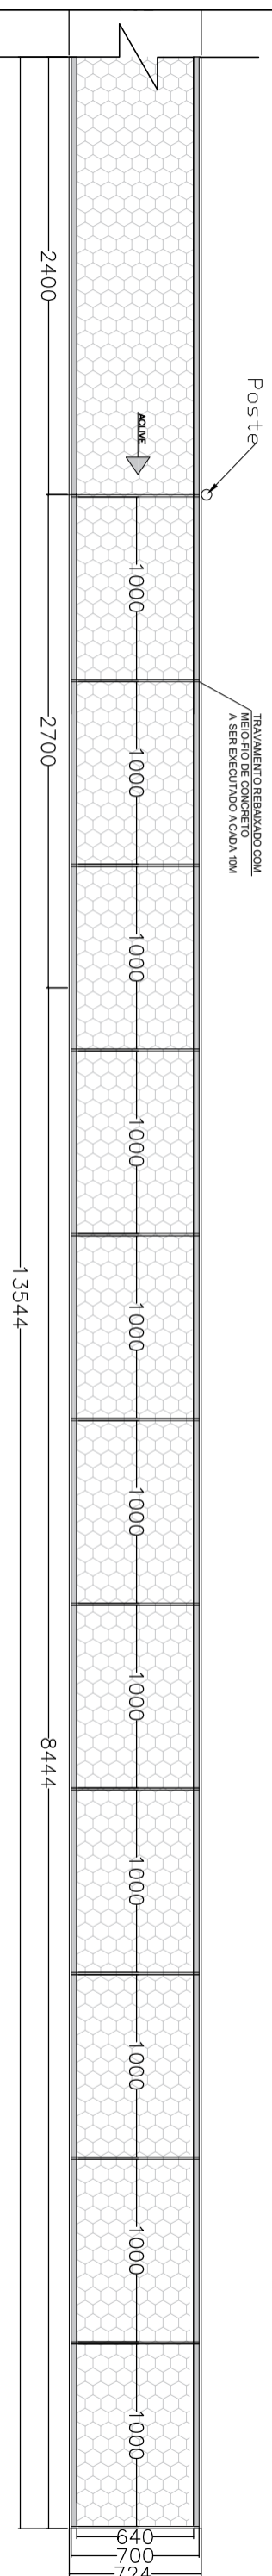


RUA SEBASTIÃO DOS SANTOS FONSECA

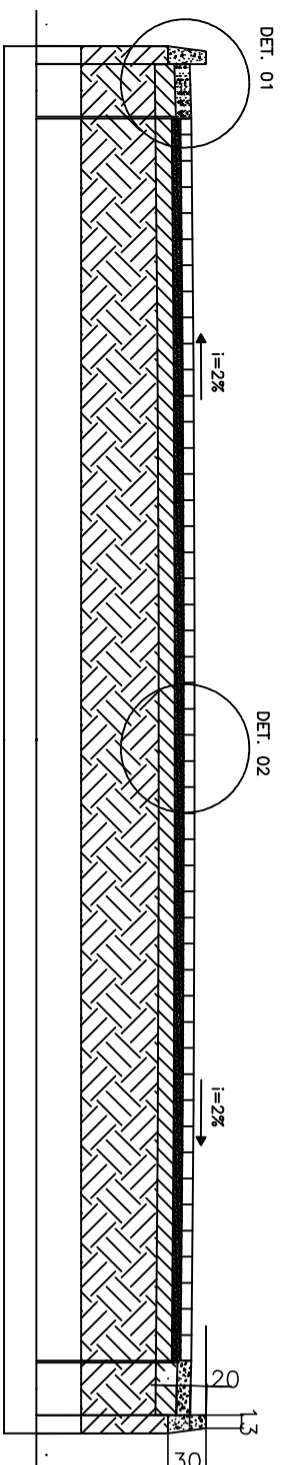


SEÇÃO TRANSVERSAL BÁSICA DAS VIAS

SEM ESCALA

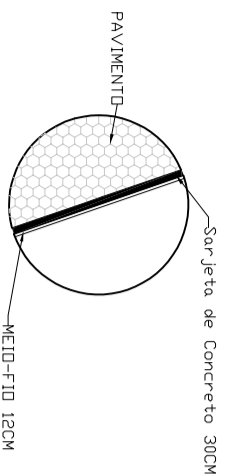


VISTA SUPERIOR DO PAVIMENTO:


ESCALA: S/E

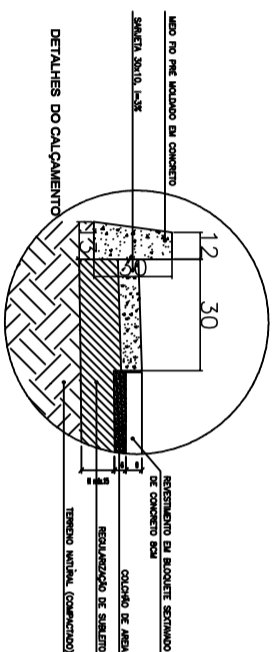

DET. 01
SEM ESCALA

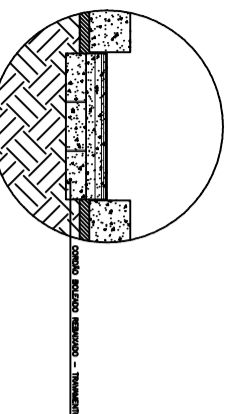

DETALHE 1 - B
SEM ESCALA

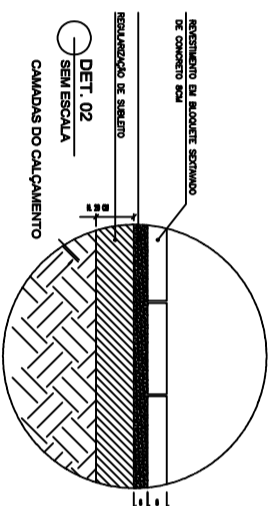

DET. 02
SEM ESCALA



Projeto Arquitetônico

Calçamento em Bloquete Hexagonal


RESPONS/EL TÉCNICO:

JHONATA CERQUEIRA CABRAL

Vista superior, Detalhes, Vista frontal e Croqui de Localização







JHONATA CERQUEIRA CABRAL 29/03/2022

PROJETO DE PAVIMENTAÇÃO EM BLOQUETES

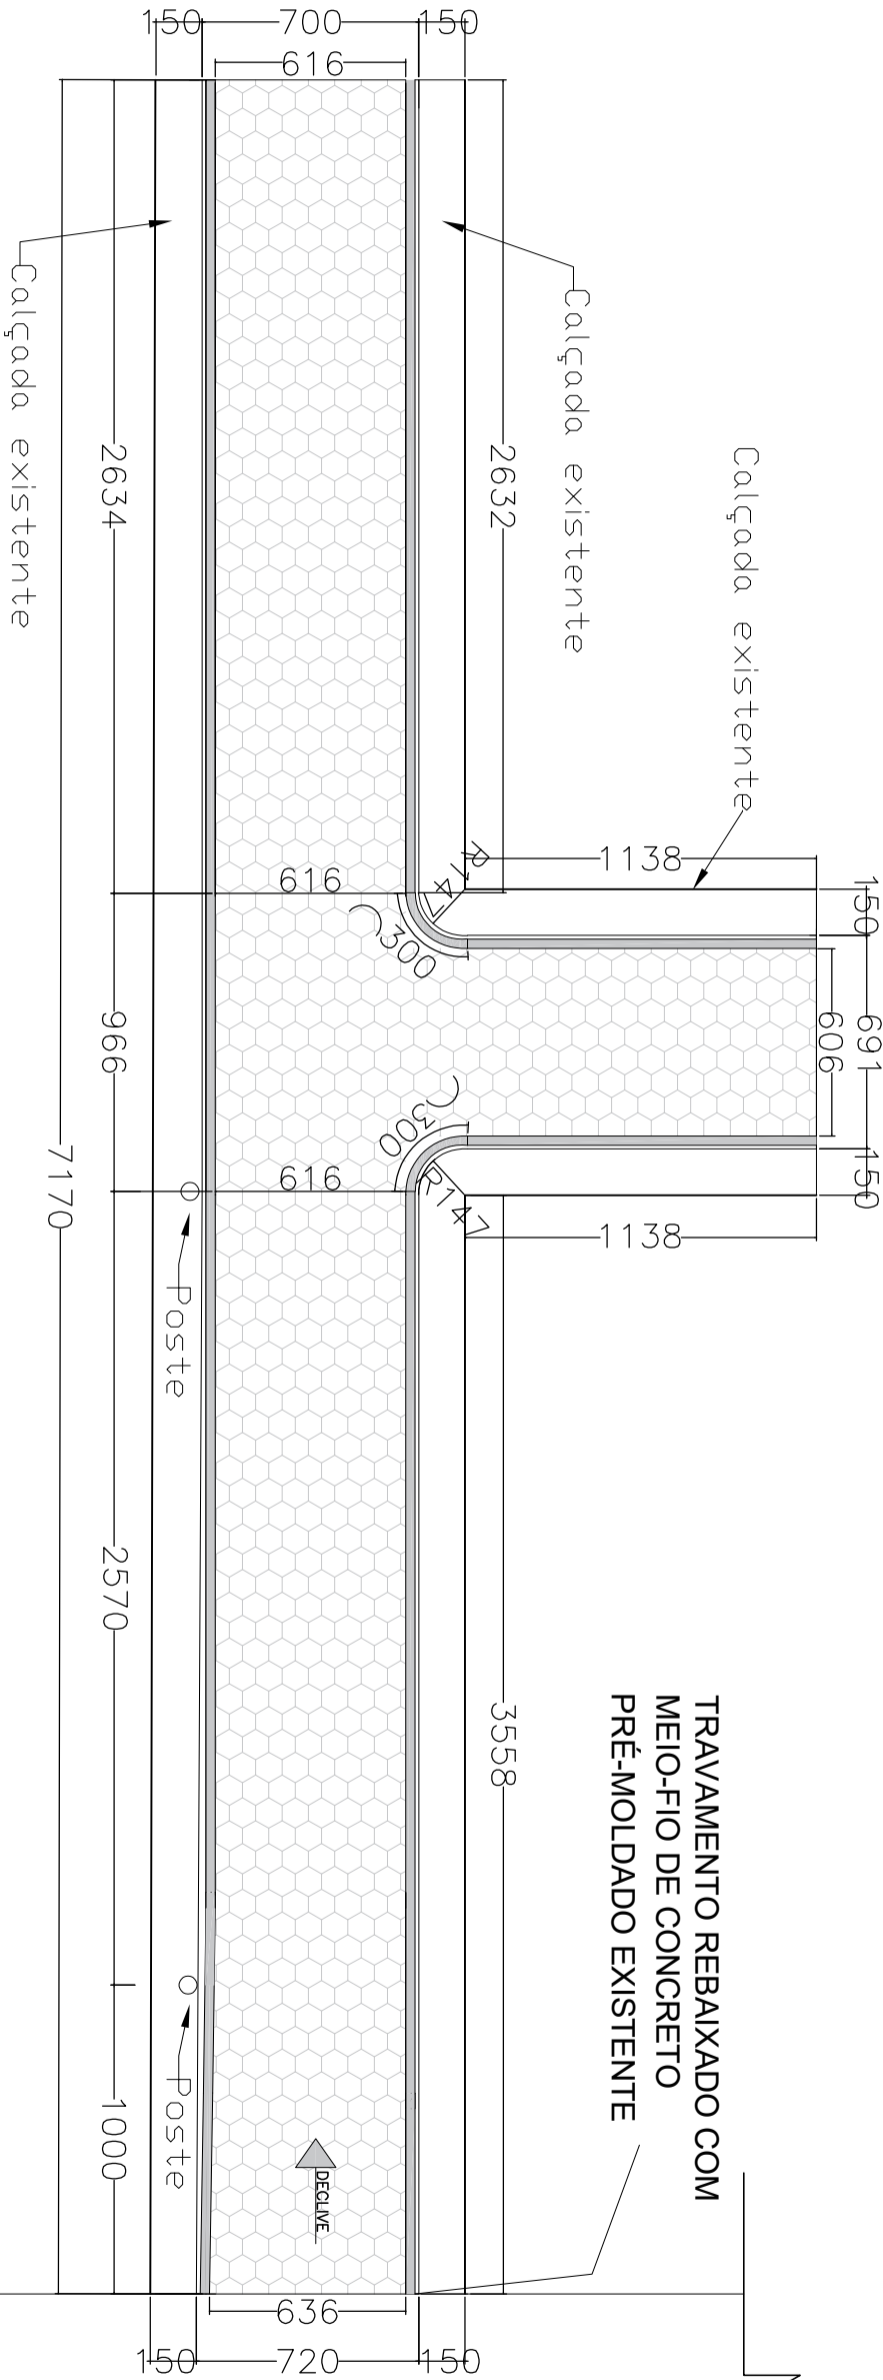


RUA ADAMASTOR DAMAS DA COSTA


AV. NELSON LUIZ HUBNER

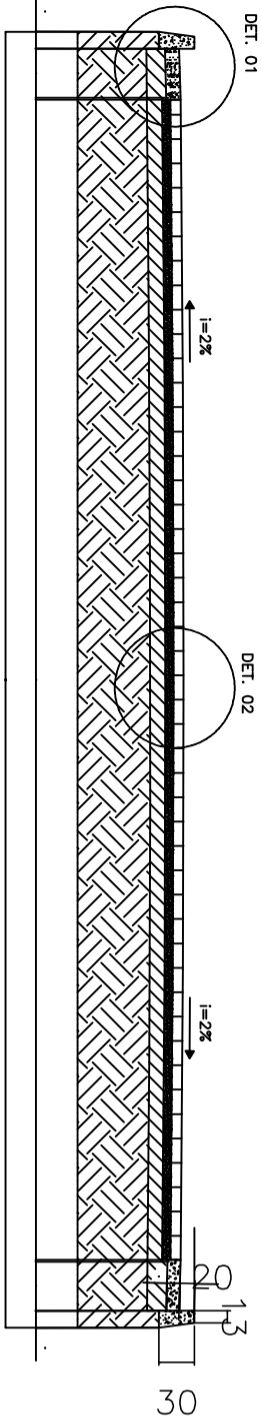


SEÇÃO TRANSVERSAL BÁSICA DAS VIAS
SEM ESCALA

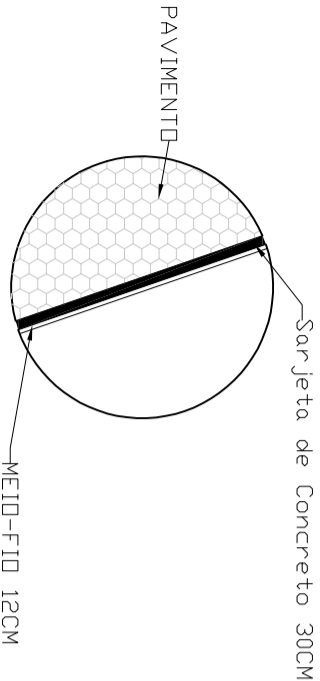

VISTA SUPERIOR DO PAVIMENTO:
ESCALA: S/E

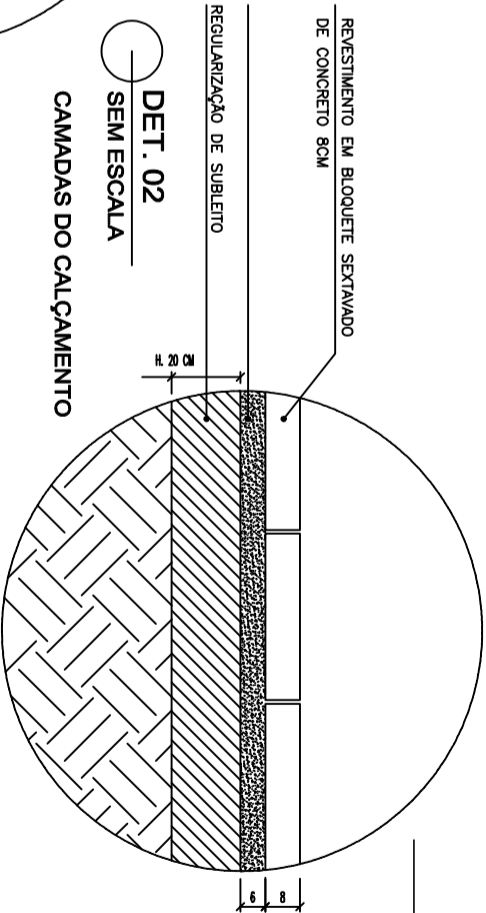

DET. 02
SEM ESCALA

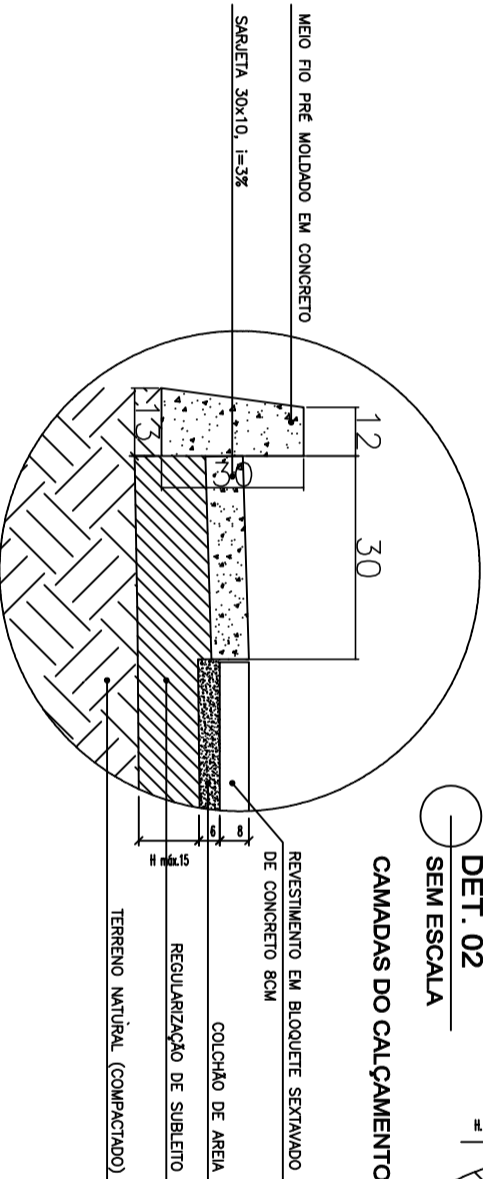

DET. 01
SEM ESCALA

DETALHES DO CALÇAMENTO

Projeto Arquitetônico

Calçamento em Bloquete Hexagonal

RUA ADAMASTOR DAMAS DA COSTA

CREAL MG 250 3110

Vista superior, Detalhes, Vista frontal e Croqui de Localização

598,78 m²

PREFEITURA MUNICIPAL DE LAJINHA

21/03/2021