


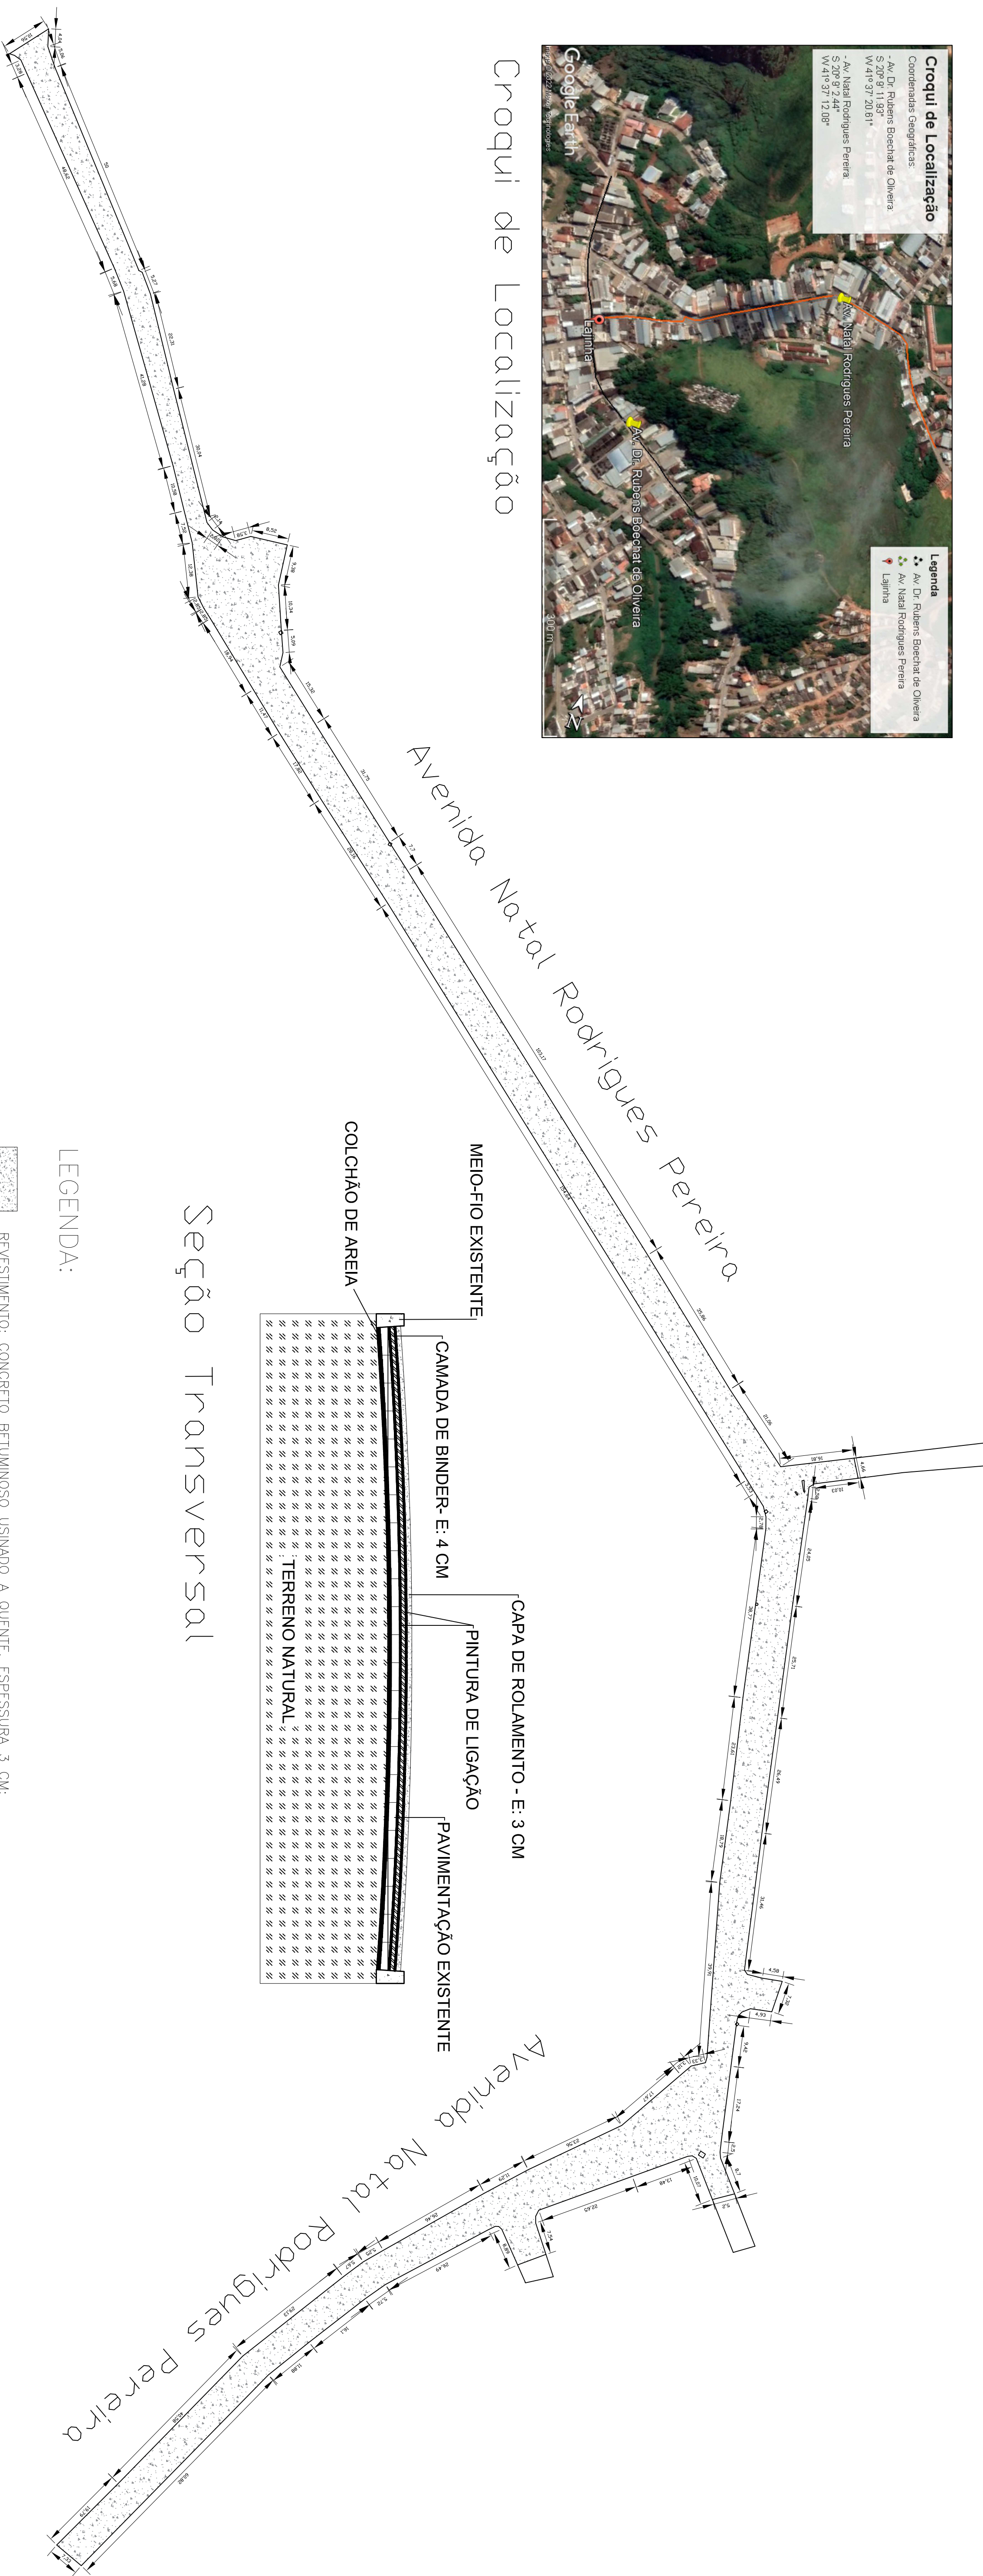


Croqui de Localização




Seção Transversal

Planta Baixa – Av. Natal Rodrigues Pereira

- LEGENDA:**
- REVESTIMENTO: CONCRETO BETUMINOSO USINADO A QUENTE, ESPESURA 3 CM;
 - PINTURA DE LIGAÇÃO A SER EXECUTADA ENTRE AS CAMADAS DE CALÇAMENTO EXISTENTE E BINDER;
 - CAMADA DE BINDER, ESPESURA 4 CM;
 - CALÇAMENTO EXISTENTE;
 - COLCHÃO DE AREIA – EXISTENTE;
 - TERRENO NATURAL.

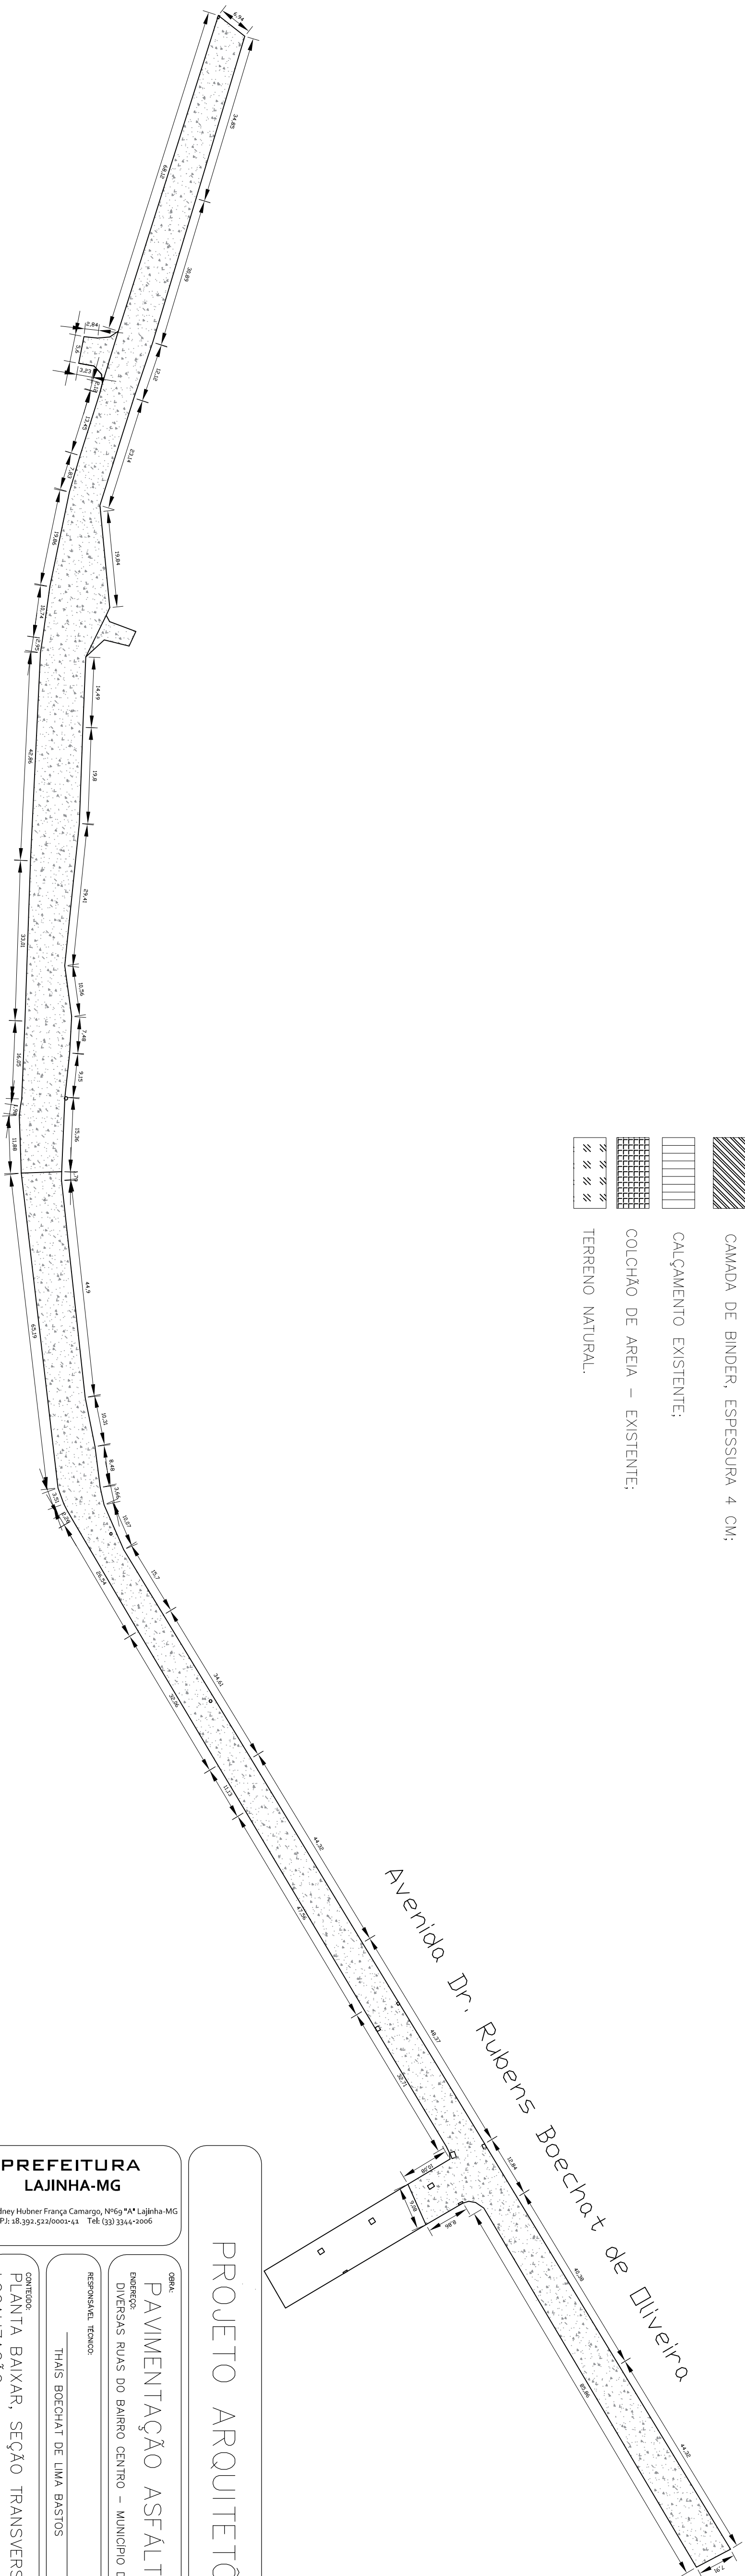

PROJETO ARQUITETÔNICO



PREFEITURA LAJINHA-MG
Rua Dr. Sidney Hubner França Camargo, Nº654* Lajinha-MG
CNPJ: 18.399.532/0005-45 Tel: (33) 3364-2006

OPERA
PAVIMENTAÇÃO ASFALTICA
BARRIO: DIVERSAS RUAS DO BARRIO CENTRO – MUNICIPIO DE LAJINHA/MG
RESPONSÁVEL TÉCNICO: THAIS BOECHAT DE LIMA BASTOS
CREA: 212.895/0

CONTEÚDO
PLANTA BAIAXAR, SEÇÃO TRANSVERSAL E CROQUI DE LOCALIZAÇÃO
ÁREA DA OBRA: 19.629,73 m²
ÁREA DO TERRENO: OBSERVAÇÕES:
PROJETADO: PREFEITURA MUNICIPAL DE LAJINHA
DESENHO: THAIS BOECHAT DE LIMA BASTOS
DATA: 11/2022
2/2